

1:25

ILOŚĆ: 14 SZT.

Technical drawing of a rectangular plate with dimensions and a grid.

Dimensions:

- Overall width: 250
- Overall height: 240
- Internal width: 160
- Internal height: 170
- Grid spacing: 105 (horizontal), 105 (vertical)
- Internal width offset: 40
- Internal height offset: 40
- Internal width offset: 5
- Internal height offset: 5


Grid:

The grid is composed of 10 horizontal lines and 10 vertical lines, forming a 9x9 grid of squares. The grid is centered within the plate.

Labels:

- NR1, NR3 10 $\varnothing$ 12 C0 15cm L=240
- NR2, NR4 17 $\varnothing$ 12 C0 15cm L=160
- 9x15cm

Elementy		Nr pręta	Średnica	Długość (m)	Liczba prętów		Długość całkowita (m)	Masa (kg)	Masa ogólna (kg)
Nazwa	Liczba				w elementach	ogółem			
SF.1	14	1	12	2,40	10	140	336,00	298,37	1373,02
		2	12	1,60	17	238	380,80	338,15	
		3	12	2,40	10	140	336,00	298,37	
		4	12	1,60	17	238	380,80	338,15	
		5	8	1,91	4	56	106,96	42,25	
		6	8	1,16	9	126	146,16	57,73	

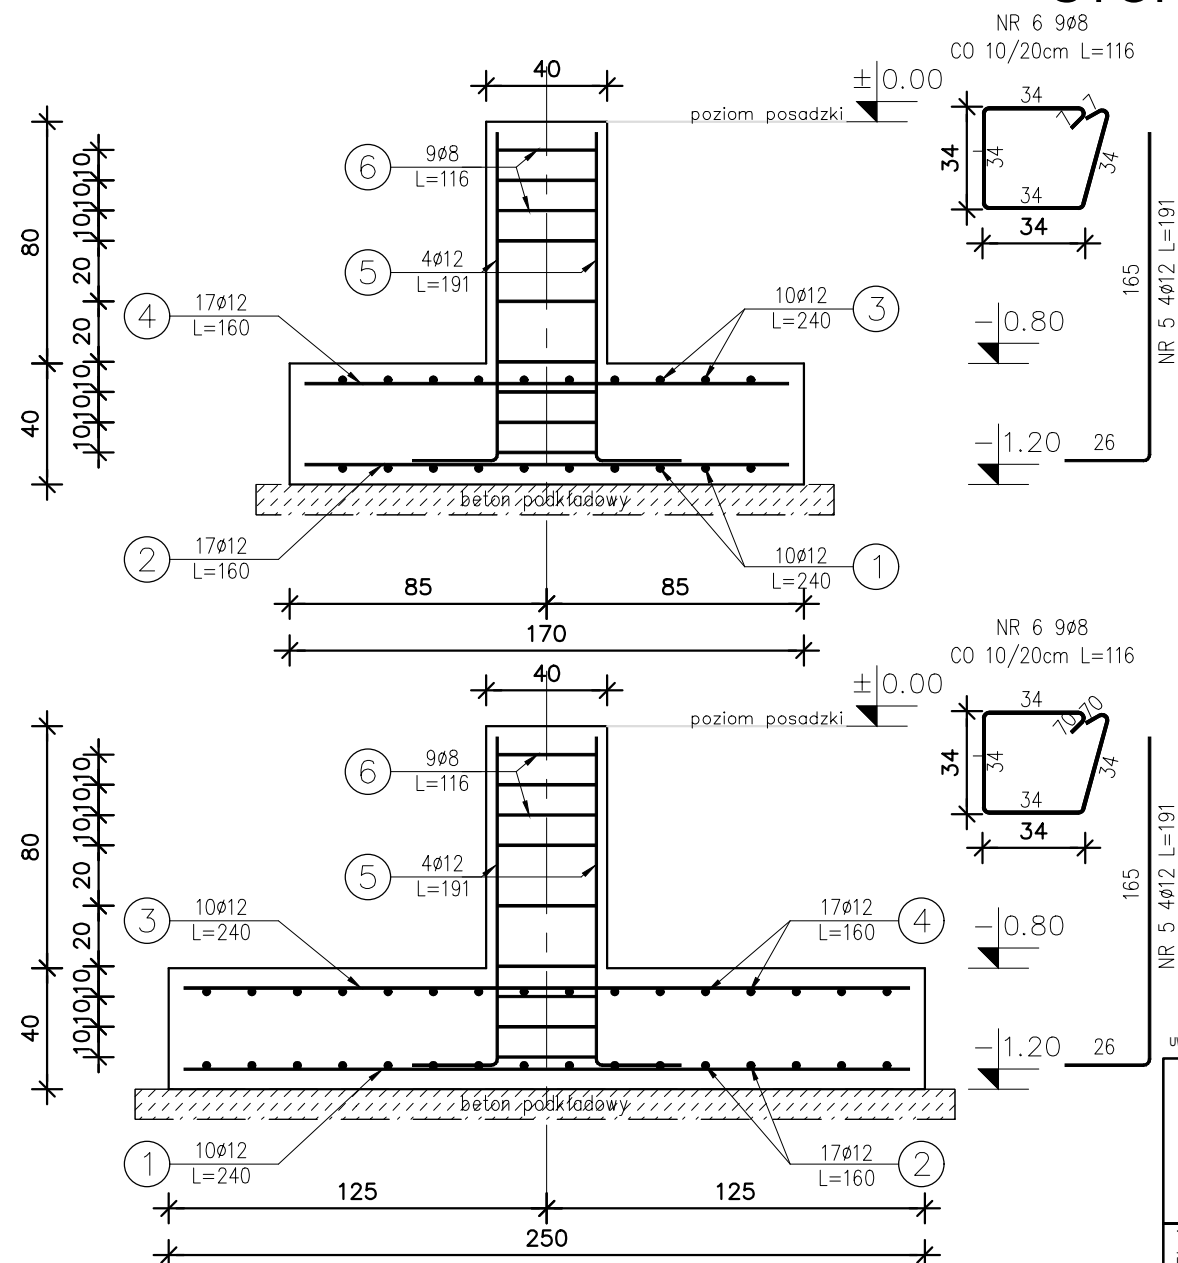

UWAGA II RYSUNKI NALEŻY ROZPATRYWAĆ RÓWNOLEGIE Z RYSUNKAMI INNYCH BRANŻ I OPISEM TECHNICZNYM

Jednostka projektowa:
Biuro Projektowe Marek Ledwożyw
ul. Padniewska 3
88-300 Mogilno
biuro@ledwozyw.pl



Tytuł projektu:
BUDOWA MAGAZYNU WRAZ Z NIEZBĘDĄ INFRASTRUKTURĄ
TECHNICZNA W RAMACH ZABUDOWY ZAGRODOWEJ

Adres inwestycji:
Bielice
88-330 Bielice
działka nr ew. 19/20

Inwestor:
Powiat Mogileński
ul. Narutowicza 1
88-300 Mogilno

Projektant główny: mgr inż. Mateusz Saran Upr. Bud do projektowania i kierowania robotami budowlanymi w specjalności konstrukcyjno-budowlanej bez ograniczeń KUP/0058/PWBKb/24
--

Projektant sprawdzający:
mgr inż. Krystian Guzik
Upr. Bud do projektowania i kierowania robotami
budowlanymi w szczególności konstrukcyjno-budowlanej bez
ograniczeń KUP/0099/PWOK/11

Opracowała:
mgr inż. Karolina Domachowska

Tytuł:
Stopa fundamentowa SF.1

Data:
15.06.2026

Skala:
1:25

Branża:
Konstrukcja

Rys. nr :

PT/K-02

UWAGA:

1. LOKALIZACJA WG RYSUNKU RZUT FUNDAMENTÓW.
2. OTULINA WG TABELI.
3. W ŚCIANIE ZASTOSOWAĆ PRZEWIĄZKI Z PRĘTA $\varnothing 8\text{mm}$ LUB DYSTANSE SYSTEMOWE.
4. ZAKŁAD ZBROJENIE PODŁUŻNEGO – min. 40 $\varnothing$.
5. SIATKI Q188A O WYMIARZE 2,15x5,0m. ZAKŁAD SIATEK L=300mm.
6. PRZEJŚCIA I PRZEBIEGIA WG RYS. INSTALACJI I ARCHITEKTURY.
7. IZOŁACJA PRZECIWIŁOCIWIA WG PROJEKTU ARCHITEKTURY.

POD WSZYSTKIE FUNDAMENTY WYKONAĆ PODLEWKĘ Z BETONU
PODKŁADOWEGO KLASY C8/10.

PRZED PRZYSTĄPIENIEM DO ZAMÓWIENIA STALI ZBROJENIOWEJ NALEŻY
SPRAWDZIĆ ZESTAWIENIE STALI.

BETON C25/30 W8
BETON PODKŁADOWY C8/10
STAL: A-IIIIN (B500SP)
Otulina:
-w fundamencie: 5cm
-w trzonie: 3cm.

UWAGA !!!

Wymiar zbrojenia podany wg. schematu
(wymiar zewnętrzny) jak na rysunku →

