
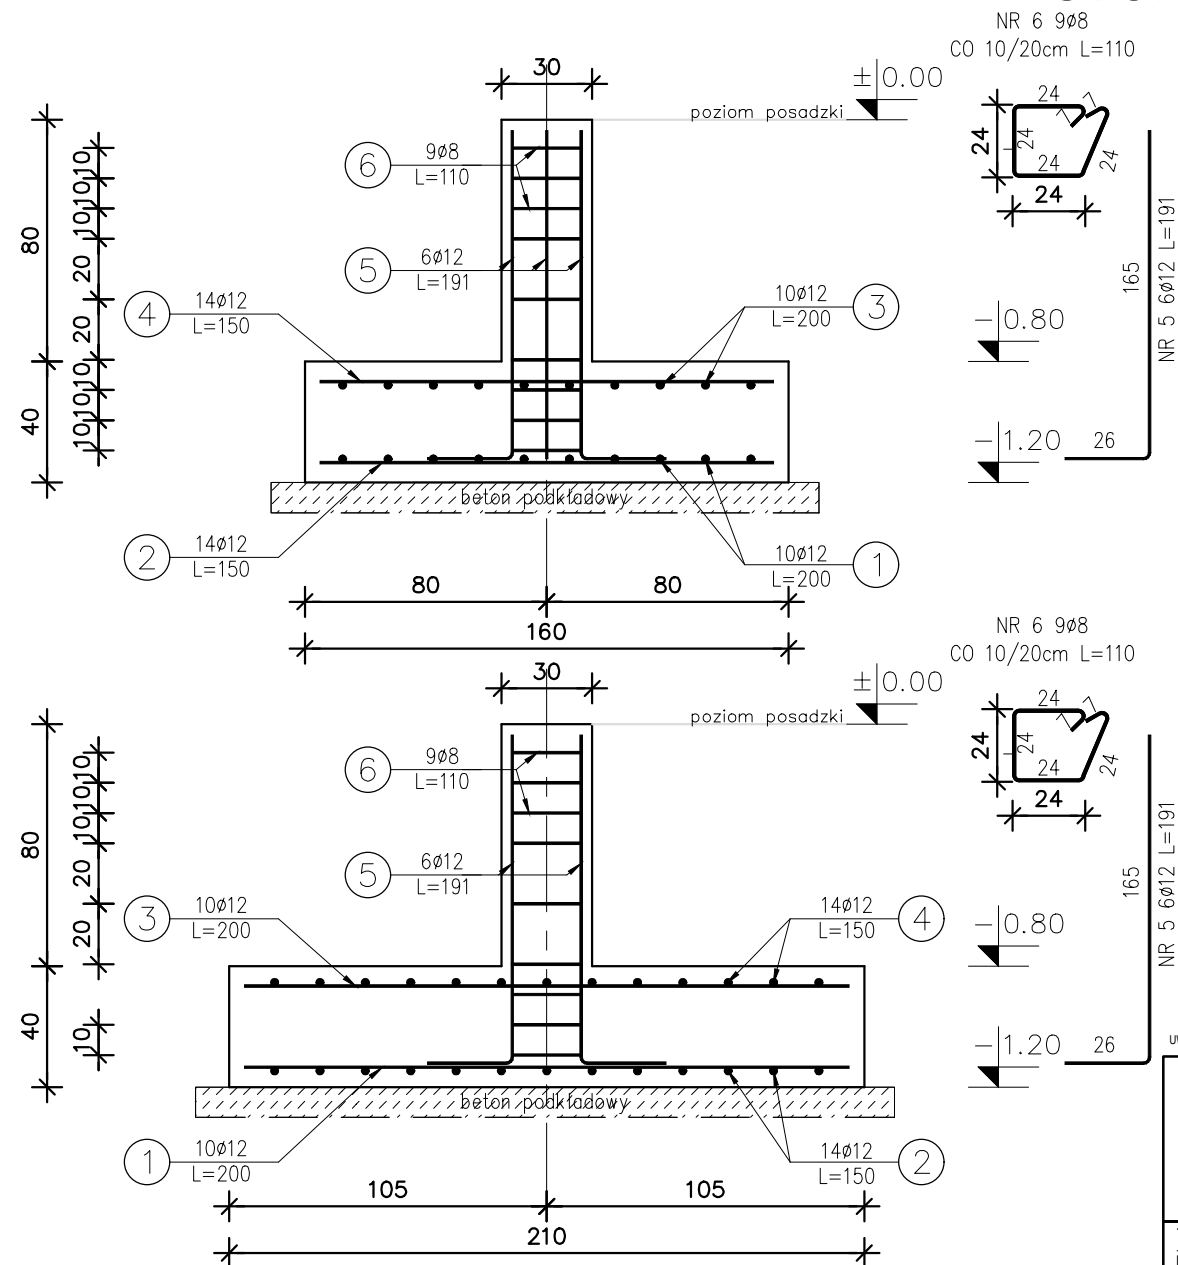


1:25

ZBROJENIE DOLNE I GÓRNE

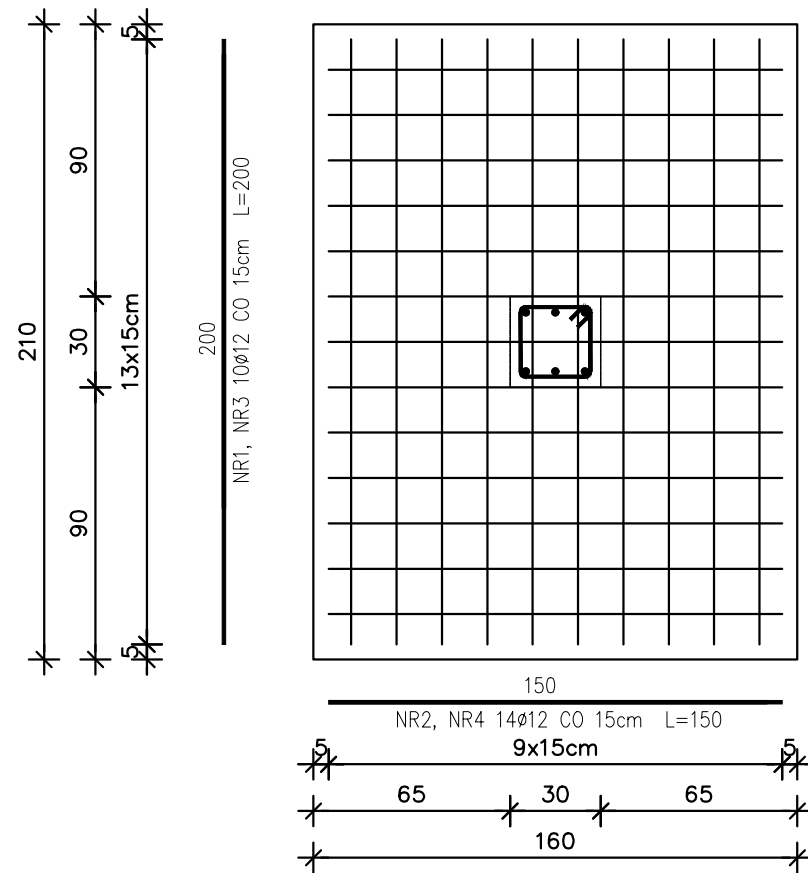

UWAGA !! RYSUNKI NALEŻY ROZPATRYWAĆ RÓWNOLEGLE Z RYSUNKAMI INNYCH BRANŻ I OPISEM TECHNICZNYM

**Jednostka projektowa:**  
Biuro Projektowe Marek Ledwożyw  
ul. Padniewska 3  
88-300 Mogilno  
biuro@ledwozyw.pl



**Tytuł projektu:**  
BUDOWA MAGAZYNU WRAZ Z NIEZBĘDNĄ INFRASTRUKTURĄ  
TECHNICZNĄ W RAMACH ZABUDOWY ZAGRODOWEJ

Adres inwestycji:  
Bielice  
88-330 Bielice  
działka nr ew. 19/20

**Inwestor:**  
Powiat Mogileński  
ul. Narutowicza 1  
88-300 Mogilno

|   |
|---|
| <p>Projektant główny:</p> <p><b>mgr inż. Mateusz Saran</b></p> <p>Upr. Bud do projektowania i kierowania robotami budowlanymi w specjalności konstrukcyjno-budowlanej bez ograniczeń KUP/0058/PWBKb/24</p> |
|---|

Projektant sprawdzający:  
**mgr inż. Krystian Guzik**  
Upr. Bud do projektowania i kierowania robotami  
budowlanymi w specjalności konstrukcyjno-budowlanej bez  
ograniczeń KUP/0099/PWOK/11

Opracowała:  
**mgr inż. Karolina Domachowska**

Tytuł:  
Stopa fundamentowa SF.2

|       |            |
|-------|------------|
| Data: | 15.06.2026 |
|-------|------------|

Skala:  
1:25

Branża:  
Konstrukcja

Rys. nr :

PT/K-03

| Elementy |        | Nr<br>pręta | Średnica | Długość<br>(m) | Liczba prętów   |        | Długość<br>całkowita<br>(m) | Masa<br>(kg) | Masa ogólna<br>(kg) |
|----------|--------|-------------|----------|----------------|-----------------|--------|-----------------------------|--------------|---------------------|
| Nazwa    | Liczba |             |          |                | w<br>elementach | ogółem |                             |              |                     |
| SF.2     | 5      | 1           | 12       | 2,00           | 10              | 50     | 100,00                      | 88,80        | 406,27              |
|          |        | 2           | 12       | 1,50           | 14              | 70     | 105,00                      | 93,24        |                     |
|          |        | 3           | 12       | 2,00           | 10              | 50     | 100,00                      | 88,80        |                     |
|          |        | 4           | 12       | 1,50           | 14              | 70     | 105,00                      | 93,24        |                     |
|          |        | 5           | 8        | 1,91           | 6               | 30     | 57,30                       | 22,63        |                     |
|          |        | 6           | 8        | 1,10           | 9               | 45     | 49,50                       | 19,56        |                     |

UWAGA:

1. LOKALIZACJA WG RYSUNKU RZUT FUNDAMENTÓW.
2. OTULINA WG TABELI.
3. W ŚCIANIE ZASTOSOWAĆ PRZEWIĄZKI Z PRĘTA  $\varnothing 8\text{mm}$  LUB DYSTANSE SYSTEMOWE.
4. ZAKŁAD ZBROJENIE PODŁUŻNEGO – min.  $4\varnothing$ .
5. SIATKI Q188A O WYMIARZE  $2,15 \times 5,0\text{m}$ . ZAKŁAD SIATEK  $L=300\text{mm}$ .
6. PRZEJŚCIA I PRZEBIEGIA WG RYS. INSTALACJI I ARCHITEKTURY.
7. IZOLACJA PRZECIWLÓGOCIOWA WG. PROJEKTU ARCHITEKTURY.

POD WSZYSTKIE FUNDAMENTY WYKONAĆ PODLEWKĘ Z BETONU  
PODKŁADOWEGO KLASY C8/10.

PRZED PRZYSTĄPIENIEM DO ZAMÓWIENIA STALI ZBROJENIOWEJ NALEŻY  
SPRAWDZIĆ ZESTAWIENIE STALI.

BETON C25/30 W8  
BETON PODKŁADOWY C8/10  
STAL: A-IIIIN (B500SP)  
Otulina:  
-w fundamencie: 5cm  
-w trzonie: 3cm.

UWAGA !!!

Wymiar zbrojenia podany wg. schematu  
(wymiar zewnętrzny) jak na rysunku →

