


STOPA FUNDAMENTOWA SF.3

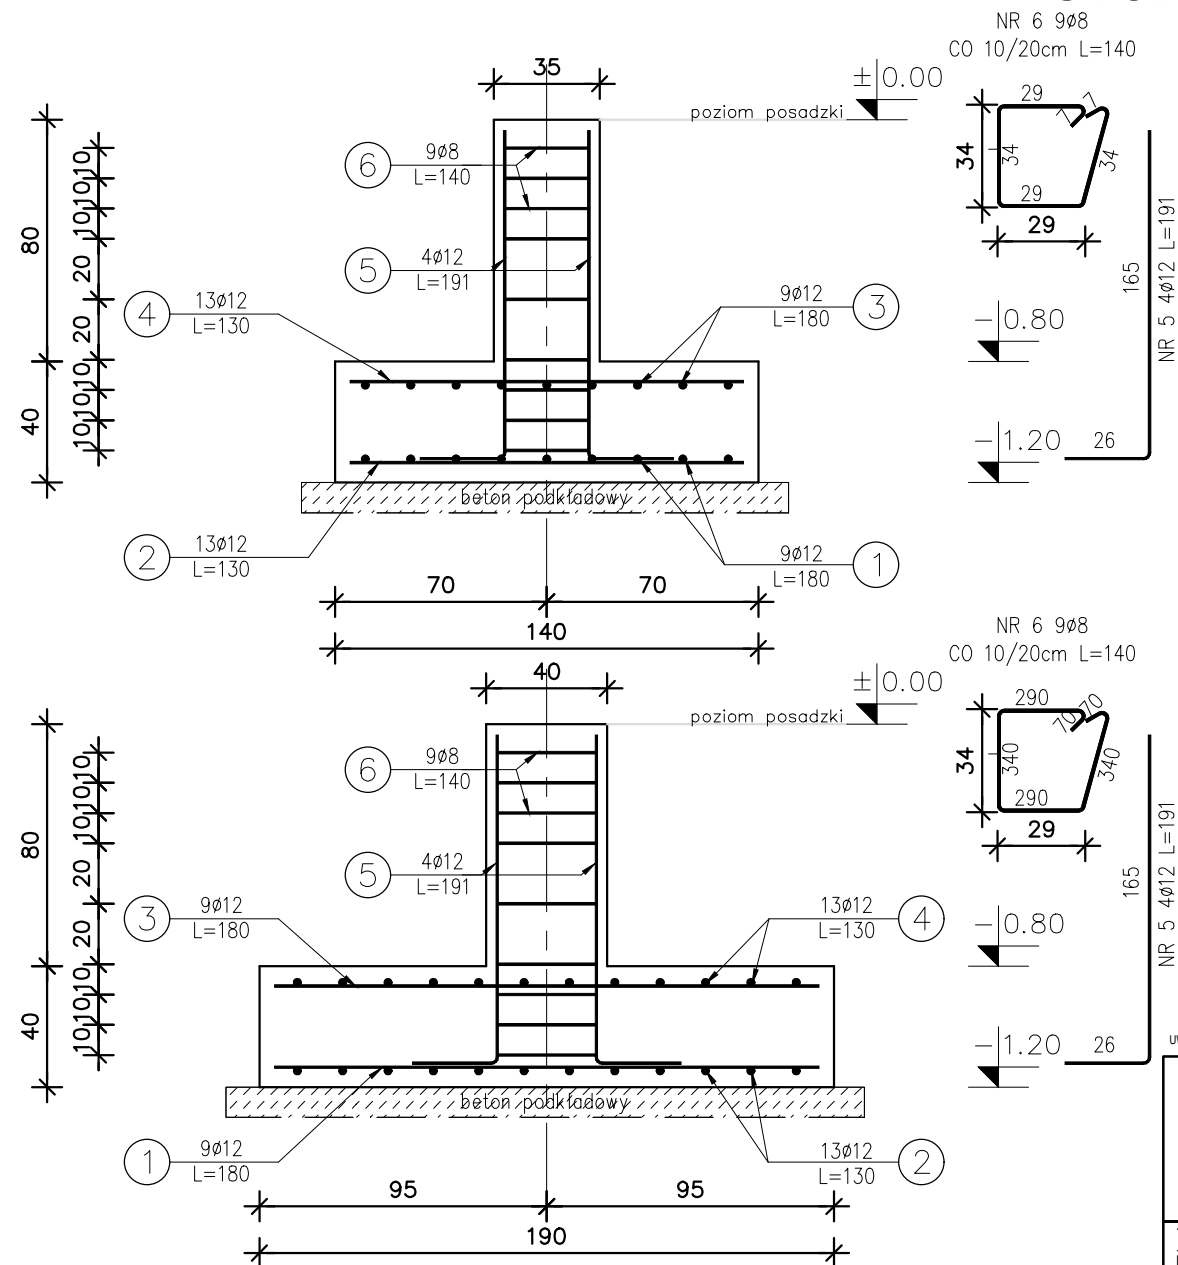

Elementy		Nr pręta	Średnica	Długość (m)	Liczba prętów		Długość całkowita (m)	Masa (kg)	Masa ogólna (kg)
Nazwa	Liczba				w elemencie	ogółem			
SF.3	4	1	12	1,80	9	36	64,80	57,54	267,12
		2	12	1,30	13	52	67,60	60,03	
		3	12	1,80	9	36	64,80	57,54	
		4	12	1,30	13	52	67,60	60,03	
		5	8	1,91	4	16	30,56	12,07	
		6	8	1,40	9	36	50,40	19,91	

UWAGA:


1. LOKALIZACJA WG RYSUNKU RZUT FUNDAMENTÓW.
2. OTULINA WG TABELI.
3. W ŚCIANIE ZASTOSOWAĆ PRZEWIĄZKI Z PRĘTĄ $\varnothing 8\text{mm}$ LUB DYSTANSE SYSTEMOWE.
4. ZAKŁAD ZBROJENIE PODŁUŻNEGO – min. 40 ϕ .
5. SIATKI Q188A O WYMIARZE 2,15x5,0m. ZAKŁAD SIATEK L=300mm.
6. PRZEJŚCIA I PRZEBIEGA WG RYS. INSTALACJI I ARCHITEKTURY.
7. IZOLACJA PRZECIWLICOWIOWA WG. PROJEKTU ARCHITEKTURY.

POD WSZYSTKIE FUNDAMENTY WYKONAĆ PODLEWKĘ Z BETONU
PODKŁADOWEGO KLASY C8/10.

PRZED PRZYSTĄPIENIEM DO ZAMÓWIENIA STALI ZBROJENIOWEJ NALEŻY
SPRAWDZIĆ ZESTAWIENIE STALI.

BETON C25/30 W8
BETON PODKŁADOWY C8/10
STAL: A-IIIIN (B500SP)
Otulina:
-w fundamencie: 5cm,
-w trzonie: 3cm.

UWAGA !!!
Wymiar zbrojenia podany wg. schematu
(wymiar zewnętrzny) jak na rysunku ->

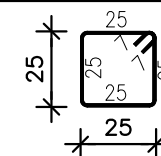

Jednostka projektowa:
Biuro Projektowe Marek Ledwożyw
ul. Padniewska 3
88-300 Mogilno
biuro@ledwozyw.pl

Tytuł projektu:
BUDOWA MAGAZYNU WRAZ Z NIEZBĘDNĄ INFRASTRUKTURĄ
TECHNICZNĄ W RAMACH ZABUDOWY ZAGRODOWEJ

Adres inwestycji:
Bielice
88-330 Bielice
działka nr ew. 19/20

Inwestor:
Powiat Mogileński
ul. Narutowicza 1
88-300 Mogilno

Projektant główny:
mgr inż. Mateusz Saran
Upr. Bud do projektowania i kierowania robotami
budowlanymi w specjalności konstrukcyjno-budowlanej bez
ograniczeń KUP/0058/PWBBk/24

Projektant sprawdzający:
mgr inż. Krystian Guzik
Upr. Bud do projektowania i kierowania robotami
budowlanymi w specjalności konstrukcyjno-budowlanej bez
ograniczeń KUP/0099/PWOK/11

Opracowała:
mgr inż. Karolina Domachowska

Tytuł:
Stopa fundamentowa SF.3

Data:
15.06.2026

Skala:
1:25

Branża:
Konstrukcja

Rys. nr :
PT/K-04