


ŁAWA FUNDAMENTOWA ŁF.2
1:25

ŁAWA FUNDAMENTOWA ŁF.1
L=19,54m

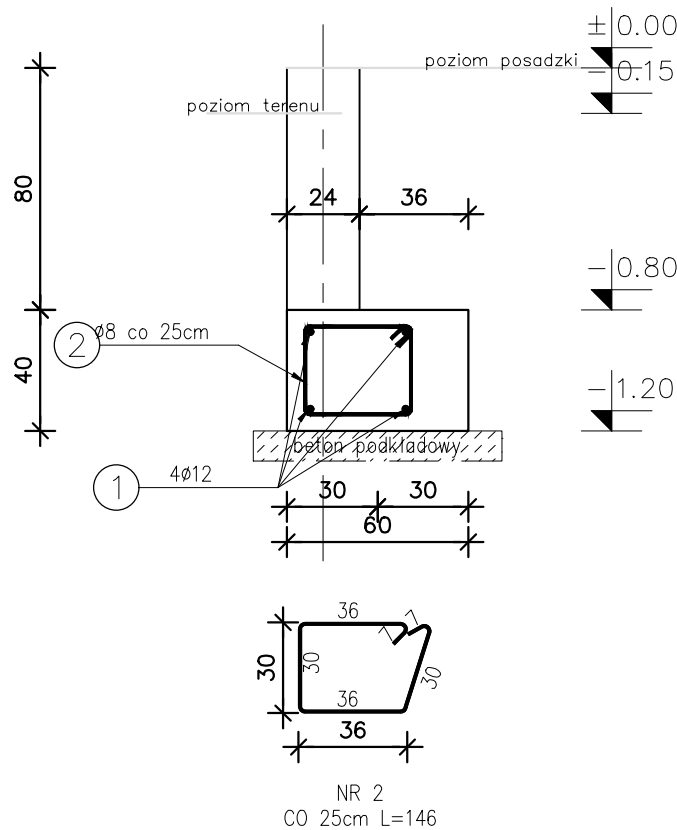

Elementy		Nr pręta	Średnica	Długość (m)	Liczba prętów		Długość całkowita (m)	Masa (kg)	Masa ogólna (kg)
Nazwa	Liczba				w elemencie	ogółem			
ŁF.2	1	1	12	21,04	4	4	84,16	74,73	120,30
		2	8	1,46	79	79	115,34	45,57	

UWAGA:

- LOKALIZACJA WG RYSUNKU RZUT FUNDAMENTÓW.
- OTULINA WG TABELI.
- W ŚCIANIE ZASTOSOWAĆ PRZEWĄZKI Z PRĘTA Ø8mm LUB DYSTANSE SYSTEMOWE.
- ZAKŁAD ZBROJENIE PODŁUŻNEGO – min. 40Ø.
- SIATKI Q188A O WYMIARZE 2,15x5,0m.ZAKŁAD SIATEK L=300mm.
- PRZEJŚCIA I PRZEBICIA WG. RYS. INSTALACJI I ARCHITEKTURY.
- IZOLACJA PRZECIWLAGICIOWA WG. PROJEKTU ARCHITEKTURY.


POD WSZYSTKIE FUNDAMENTY WYKONAĆ PODLEWKĘ Z BETONU PODKŁADOWEGO KLASY C8/10.

PRZED PRZYSTĄPIENIEM DO ZAMÓWIENIA STALI ZBROJENIOWEJ NALEŻY SPRAWDZIĆ ZESTAWIENIE STALI.

BETON C25/30 W8
BETON PODKŁADOWY C8/10
STAL: A-IIIIN (B500SP)
Otulina:
–w fundamencie: 5cm,
–w trzonie: 3cm.

UWAGA !!!

Wymiar zbrojenia podany wg. schematu (wymiar zewnętrzny) jak na rysunku ->

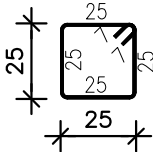

UWAGA !! RYSUNKI NALEŻY ROZPATRYWAĆ RÓWNOLEGLE Z RYSUNKAMI INNYCH BRANŻ I OPISEM TECHNICZNYM

Jednostka projektowa:
Biuro Projektowe Marek Łedwożyw
ul. Padniewska 3
88-300 Mogilno
biuro@ledwozyw.pl



Tytuł projektu:
BUDOWA MAGAZYNU WRAZ Z NIEZBĘDNĄ INFRASTRUKTURĄ
TECHNICZNĄ W RAMACH ZABUDOWY ZAGRODOWEJ

Adres inwestycji:
Bielice
88-330 Bielice
działka nr ew. 19/20

Inwestor:
Powiat Mogileński
ul. Narutowicza 1
88-300 Mogilno

Projektant główny:
mgr inż. Mateusz Saran
Upr. Bud do projektowania i kierowania robotami
budowlanymi w specjalności konstrukcyjno-budowlanej bez
ograniczeń KUP/0058/PWBKb/24

Projektant sprawdzający:
mgr inż. Krystian Guzik
Upr. Bud do projektowania i kierowania robotami
budowlanymi w specjalności konstrukcyjno-budowlanej bez
ograniczeń KUP/0099/PWOK/11

Opracowała:
mgr inż. Karolina Domachowska

Tytuł:
ława fundamentowa ŁF.2

Data:
15.06.2026

Skala:
1:25

Rys. nr.:

Etap:
Projekt techniczny

Branża:
Konstrukcja

PT/K-06