


ŚCIANA OPOROWA SO.2
L=38,31m

ŚCIANA OPOROWA SO.2
1:20

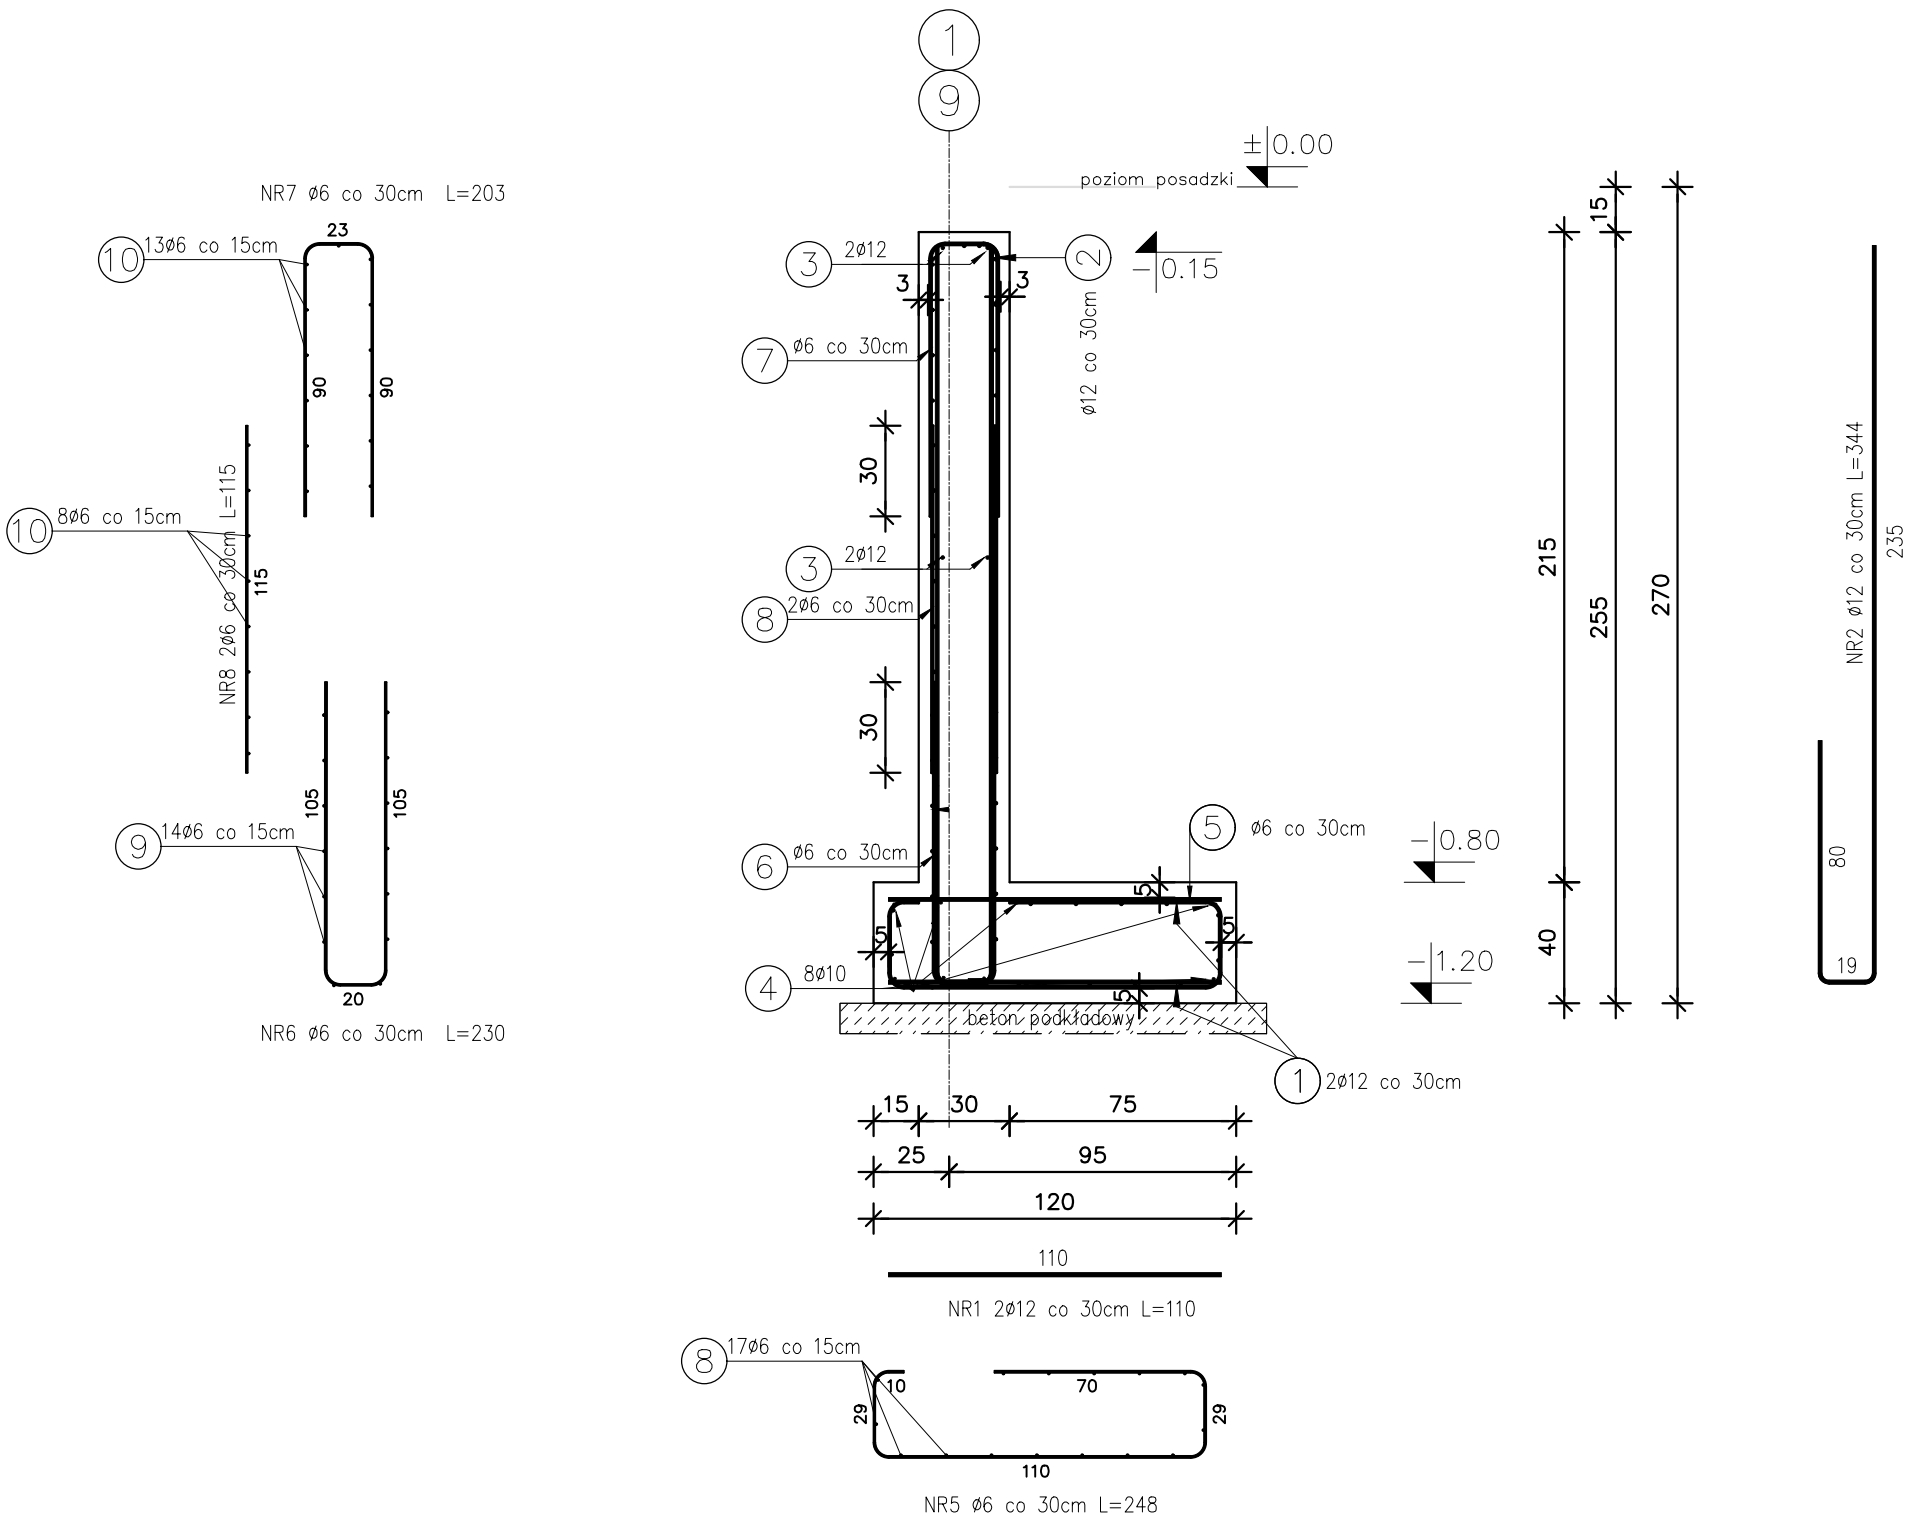


- UWAGA:
1. LOKALIZACJA WG RYSUNKU RZUT FUNDAMENTÓW.
 2. OTULINA WG TABELI.
 3. W ŚCIANIE ZASTOSOWAĆ PRZEWIĄZKI Z PRĘTA $\varnothing 8\text{mm}$ LUB DYSTANSE SYSTEMOWE.
 4. ZAKŁAD ZBROJENIE PODŁUŻNEGO – min. 40 $\varnothing$.
 5. SIATKI Q188A O WYMIARZE 2,15x5,0m. ZAKŁAD SIATEK L=300mm.
 6. PRZEJŚCIA I PRZEBICIA WG. RYS. INSTALACJI I ARCHITEKTURY.
 7. IZOLACJA PRZECIWLIGOCIOWA WG. PROJEKTU ARCHITEKTURY.

POD WSZYSTKIE FUNDAMENTY WYKONAĆ PODLEWKĘ Z BETONU PODKŁADOWEGO KLASY C8/10.

PRZED PRZYSTĄPIENIEM DO ZAMÓWIENIA STALI ZBROJENIOWEJ NALEŻY SPRAWDZIĆ ZESTAWIENIE STALI.

BETON C25/30 W8
BETON PODKŁADOWY C8/10
STAL: A-IIIIN (B500SP)
Otulina:
–w fundamencie: 5cm,
–w trzonie: 3cm.

UWAGA !!!
Wymiar zbrojenia podany wg. schematu
(wymiar zewnętrzny) jak na rysunku ->

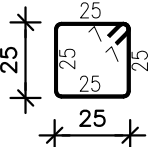

UWAGA !! RYSUNKI NALEŻY ROZPATRYWAĆ RÓWNOLEGLE Z RYSUNKAMI INNYCH BRANŻ I OPISEM TECHNICZNYM

Jednostka projektowa: Biuro Projektowe Marek Ledwożyw ul. Padniewska 3 88-300 Mogilno biuro@ledwozyw.pl		 BIURO PROJEKTOWE OBSŁUGA INWESTYCJI
Tytuł projektu: BUDOWA MAGAZYNU WRAZ Z NIEZBĘDĄ INFRASTRUKTURĄ TECHNICZNĄ W RAMACH ZABUDOWY ZAGRODOWEJ		
Adres inwestycji: Bielice 88-330 Bielice działka nr ew. 19/20	Inwestor: Powiat Mogileński ul. Narutowicza 1 88-300 Mogilno	
Projektant główny: mgr inż. Mateusz Saran Upr. Bud do projektowania i kierowania robotami budowlanymi w specjalności konstrukcyjno-budowlanej bez ograniczeń KUP/0058/PWBKb/24		
Projektant sprawdzający: mgr inż. Krystian Guzik Upr. Bud do projektowania i kierowania robotami budowlanymi w specjalności konstrukcyjno-budowlanej bez ograniczeń KUP/0099/PWOK/11		
Opracowała: mgr inż. Karolina Domachowska		
Tytuł: Ściana oporowa SO.02		
Data: 15.06.2026	Skala: 1:100	Rys. nr : PT/K-07
Etap: Projekt techniczny	Branża: Konstrukcja	