


ŚCIANA OPOROWA SO.4
1:25

ŚCIANA OPOROWA SO.4
L=11,81m

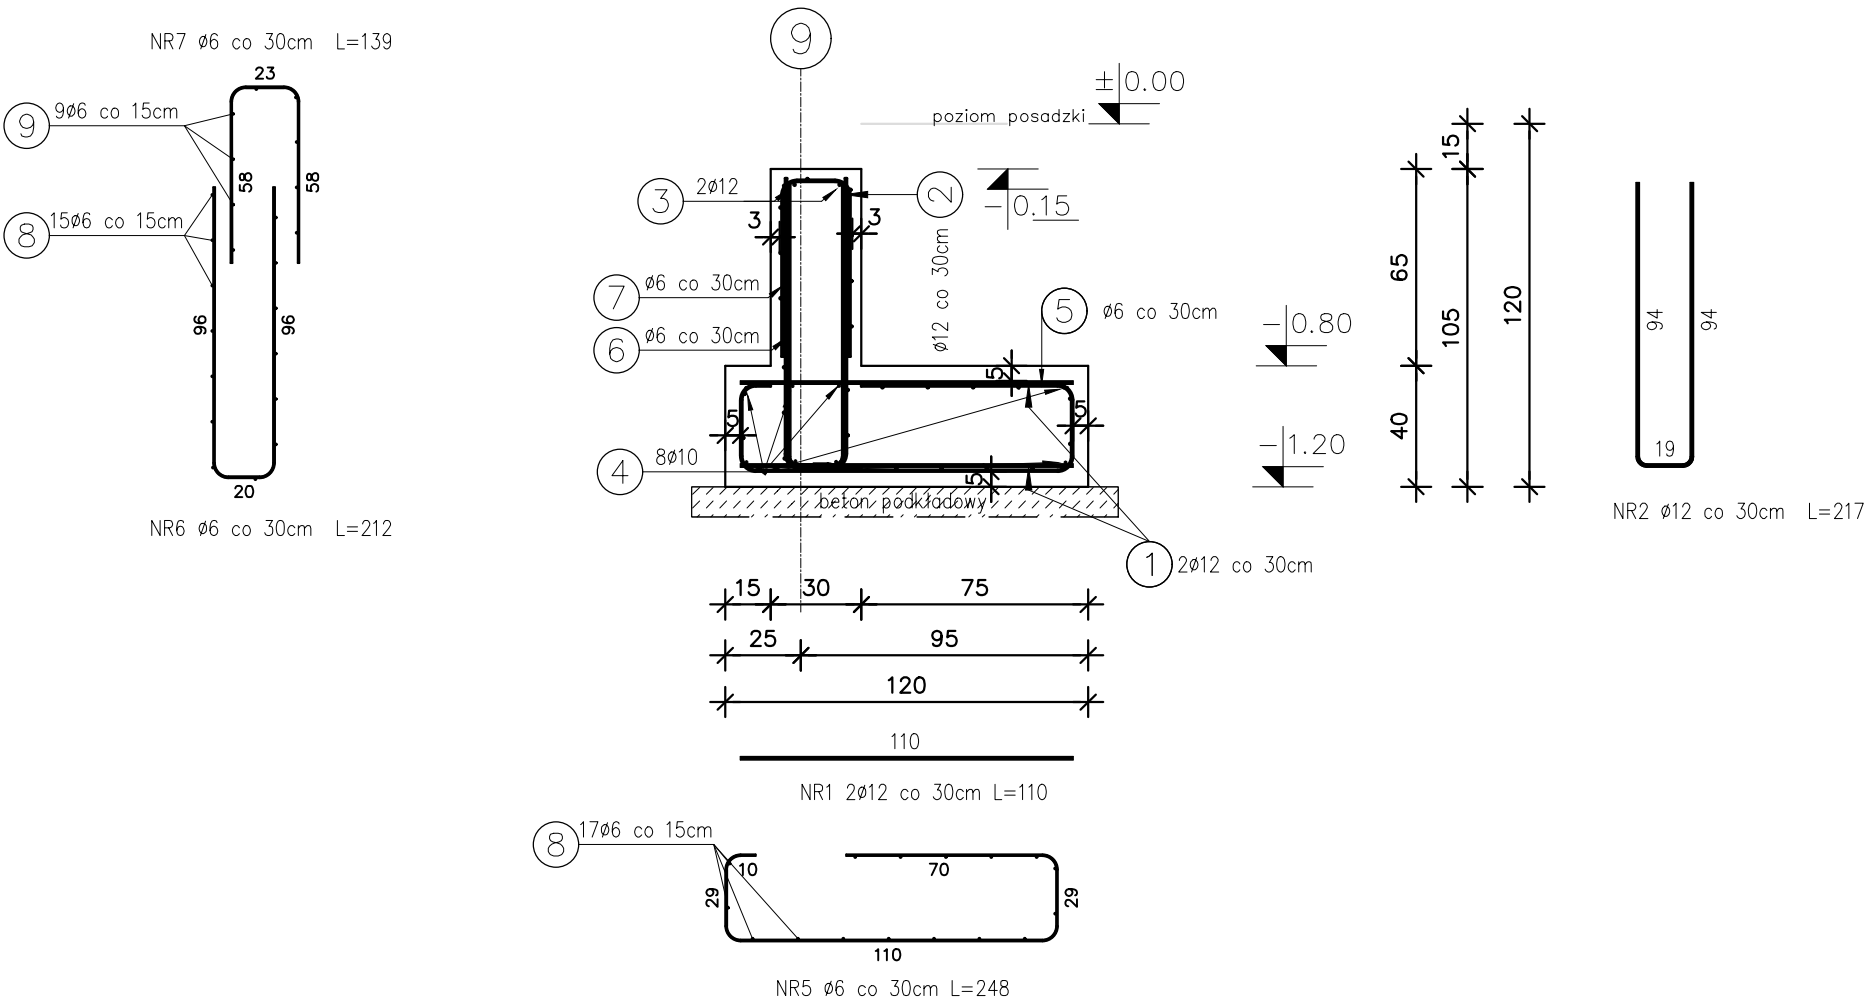

Elementy		Nr pręta	Średnica	Długość (m)	Liczba prętów		Długość całkowita (m)	Masa (kg)	Masa ogólna (kg)
Nazwa	Liczba				w elemencie	ogółem			
SO.4	1	1	12	1,10	80	80	88,00	78,14	355,37
		2	12	2,17	40	40	86,80	77,08	
		3	12	12,11	2	2	24,42	21,68	
		4	10	12,21	8	8	96,88	59,78	
		5	6	2,48	40	40	99,20	22,02	
		6	6	2,22	40	40	88,80	19,71	
		7	6	1,49	40	40	59,60	13,23	
		8	6	11,96	15	15	179,40	39,83	
		9	6	11,96	9	9	107,64	23,90	


- UWAGA:
- LOKALIZACJA WG RYSUNKU RZUT FUNDAMENTÓW.
 - OTULINA WG TABELI.
 - W ŚCIANIE ZASTOSOWAĆ PRZEWIĄZKI Z PRĘTA Ø8mm LUB DYSTANSE SYSTEMOWE.
 - ZAKŁAD ZBROJENIE PODŁUŻNEGO – min. 40Ø.
 - SIATKI Q188A O WYMIARZE 2,15x5,0m. ZAKŁAD SIATEK L=300mm.
 - PRZEJŚCIA I PRZEBICIA WG. RYS. INSTALACJI I ARCHITEKTURY.
 - IZOLACJA PRZECIWLAGICIOWA WG. PROJEKTU ARCHITEKTURY.

POD WSZYSTKIE FUNDAMENTY WYKONAĆ PODLEWKĘ Z BETONU PODKŁADOWEGO KLASY C8/10.

PRZED PRZYSTĄPIENIEM DO ZAMÓWIENIA STALI ZBROJENIOWEJ NALEŻY SPRAWDZIĆ ZESTAWIENIE STALI.

BETON C25/30 W8
BETON PODKŁADOWY C8/10
STAL: A-IIIIN (B500SP)
Otulina:
– w fundamencie: 5cm,
– w trzonie: 3cm.

UWAGA !!!
Wymiar zbrojenia podany wg. schematu
(wymiar zewnętrzny) jak na rysunku ->

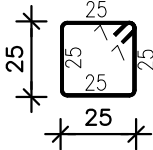

UWAGA !! RYSUNKI NALEŻY ROZPATRYWAĆ RÓWNOLEGLE Z RYSUNKAMI INNYCH BRANŻ I OPISEM TECHNICZNYM

Jednostka projektowa:
Biuro Projektowe Marek Ledwożyw
ul. Padniewska 3
88-300 Mogilno
biuro@ledwozyw.pl



Tytuł projektu:
BUDOWA MAGAZYNU WRAZ Z NIEZBĘDNĄ INFRASTRUKTURĄ
TECHNICZNĄ W RAMACH ZABUDOWY ZAGRODOWEJ

Adres inwestycji:
Bielice
88-330 Bielice
działka nr ew. 19/20

Inwestor:
Powiat Mogileński
ul. Narutowicza 1
88-300 Mogilno

Projektant główny:
mgr inż. Mateusz Saran
Upr. Bud do projektowania i kierowania robotami
budowlanymi w specjalności konstrukcyjno-budowlanej bez
ograniczeń KUP/0058/PWBKb/24

Projektant sprawdzający:
mgr inż. Krystian Guzik
Upr. Bud do projektowania i kierowania robotami
budowlanymi w specjalności konstrukcyjno-budowlanej bez
ograniczeń KUP/0099/PWOK/11

Opracowała:
mgr inż. Karolina Domachowska

Tytuł:
Ściana oporowa SO.04

Data:
15.06.2026

Skala:
1:25

Rys. nr.:

Etap:
Projekt techniczny

Branża:
Konstrukcja

PT/K-10