


| ZESTAWIENIE POWIERZCHNI PARTERU-WĘZŁ SANITARNO-BIUROWY |                           |               |                                 |
|--------------------------------------------------------|---------------------------|---------------|---------------------------------|
| NR POM.                                                | NAZWA POMIESZCZENIA       | POSADZKA      | POW. UŻYTKOWA (m <sup>2</sup> ) |
| 0.7                                                    | KORYTARZ                  | PŁYTKI CERAM. | 7,94                            |
| 0.8                                                    | POMIESZCZENIE MAGAZYNIERA | PŁYTKI CERAM. | 11,05                           |
| 0.9                                                    | POM. TECHNICZNE           | PŁYTKI CERAM. | 10,97                           |
| 0.10                                                   | POM. MAGAZYNOWE           | PŁYTKI CERAM. | 18,78                           |
| 0.11                                                   | UMYWALNIA                 | PŁYTKI CERAM. | 3,92                            |
| 0.12                                                   | WC                        | PŁYTKI CERAM. | 1,49                            |
| 0.13                                                   | PRYSZNIC                  | PŁYTKI CERAM. | 2,30                            |
|                                                        |                           | SUMA          | 56,35                           |

UWAGI:

- PROJEKT BRANŻY ARCHITEKTONICZNEJ JEST JEDNĄ Z CZĘŚCI PROJEKTU WIELOBRANŻOWEGO, NALEŻY GO ROZPATRYWAĆ ŁĄCZNIE Z POZOSTAŁYMI BRANŻAMI.
- PROJEKT W PRZYPADKU RÓŻNIC POMIĘDZY BRANŻAMI NALEŻY KONSULTOWAĆ Z PROJEKTANTEM.
- WSZYSTKIE ZMIANY MATERIAŁÓW I ROZWIĄZAŃ ZAWARTYCH W NINIEJSZYM OPRACOWANIU NALEŻY KĄDORAZOWO KONSULTOWAĆ I UZGODNIĆ Z PROJEKTANTEM.
- WYKONAWCA JEST ZOBOWIĄZANY SPRAWDZIĆ WSZYSTKIE WYMIARY PRZED ROZPOCZĘCIEM PRAC BUDOWLANO-MONTAŻOWYCH, RÓŻNICE W RYSUNKACH I POMIARACH ORAZ WSZELKIE ROZBIEŻNOŚCI I ZMIANY PROJEKTU MUSZĄ BYĆ WYJAŚNIONE Z PROJEKTANTEM PRZED ROZPOCZĘCIEM PRAC.
- RYSunEK ROZPATRYWAĆ WRAZ Z OPISEM TECHNICZNYM.

UWAGI:

- Każdy projektowany element należy rozpatrywać w kontekście wszystkich rysunków, które dotyczą danego elementu wraz z uwzględnieniem opisów oraz zasad sztuki budowlanej
- Wymiary podano w centymetrach
- Wymiary podano w stanie surowym
- Rzędne podano w metrach
- Wokół otworów okiennych wykonać węgarki z materiału termoizolacyjnego o szer. 3/4 ościeżnicy
- Wymiary otworów okiennych podano w świetle murów
- Wymiary otworów drzwiowych podano w świetle ościeżnic
- wszystkie przejścia instalacyjne w ścianach zewnętrznych należy zaizolować przez odpowiednie uszczelnienie i zalanie lepikiem

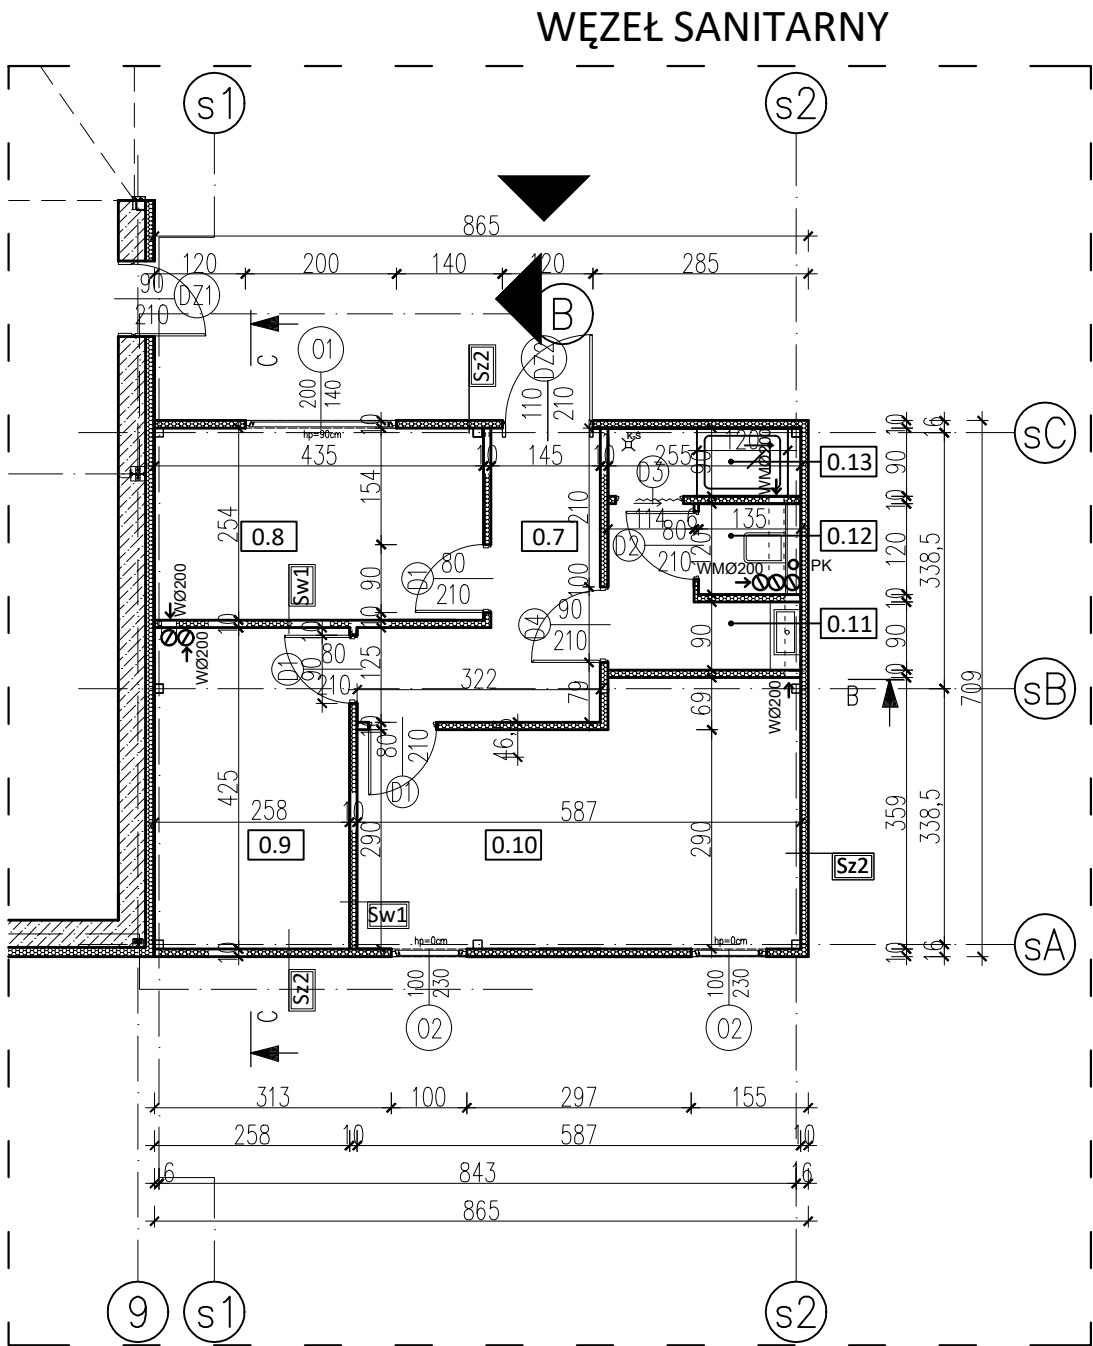

# RZUT PRZYZIEMIA

## WĘZŁ SANITARNY

skala 1:100

### ZESTAWIENIE PRZEGRÓD PROJEKTOWANYCH

|     |  |   |
|-----|--|---|
| Sz1 |  | Ściana zewnętrzna Sz1<br>- płyta warstwowa PIR 12cm na ruszcie stalowym<br>- ściana podwalinowa żelbetowa 40/25cm (do 1,5m)<br>- słupy stalowe   |
| Sz2 |  | Ściana zewnętrzna Sz2<br>- płyta warstwowa PIR 12cm na ruszcie stalowym<br>- słupy stalowe   |
| Sw1 |  | Ściana wewnętrzna Sw1-10cm<br>- płytki ceramiczne do 2,0m w pom. mokrych/ farba lateksowa<br>- płyta gk 1,25cm<br>- ruszt stalowy -profil 75+wypełnienie wełna min.<br>- płyta gk 1,25cm<br>- płytki ceramiczne do 2,0m w pom. mokrych/ farba lateksowa |

UWAGA !! RYSUNKI NALEŻY ROZPATRYWAĆ RÓWNOLEGLE Z RYSUNKAMI INNYCH BRANŻ I OPISEM TECHNICZNYM

#### Jednostka projektowa:

Biuro Projektowe Marek Ledwożyw  
ul. Padniewska 3  
88-300 Mogilno  
biuro@ledwozyw.pl



#### Tytuł projektu:

BUDOWA MAGAZYNU WRAZ Z NIEZBĘDNĄ INFRASTRUKTURĄ TECHNICZNĄ W RAMACH ZABUDOWY ZAGRODOWEJ

#### Adres inwestycji:

Bielice  
88-330 Bielice  
działka nr ew. 19/20

#### Inwestor:

Powiat Mogileński  
ul. Narutowicza 1  
88-300 Mogilno

#### Projektant główny:

**mgr. inż. arch. Adrian Grzegorzcyk**  
Upr. Bud do projektowania i kierowania robotami budowlanymi w zakresie architektonicznym 13/KPOKK/2018

#### Projektant sprawdzający:

**mgr. inż. arch. Mateusz Ludwik Zacharko**  
Upr. Bud w specjalności architektonicznej do projektowania bez ograniczeń, 11/KPOKK/2023

#### Opracowała:

**mgr inż. Karolina Domachowska**

#### Tytuł:

Rzut przyziemia -węzeł sanitarny

Data:  
15.06.2026

Skala:  
1:100

Rys. nr :

Etap:  
Projekt budowlany

Branża:  
Architektura

PB/A-02