


ZESTAWIENIE PRZEGRÓD PROJEKTOWANYCH

Sz1		Ściana zewnętrzna Sz1 - płyta warstwowa PIR 12cm na ruszcie stalowym - ściana podwalinowa żelbetowa 40/25cm (do 1,5m) - słupy stalowe
Sz2		Ściana zewnętrzna Sz2 - płyta warstwowa PIR 12cm na ruszcie stalowym - słupy stalowe
Sw1		Ściana wewnętrzna Sw1-10cm - płytki ceramiczne do 2,0m w pom. mokrych/ farba lateksowa - płyta gk 1,25cm - ruszt stalowy -profil 75+wypelnienie wełna min. - płyta gk 1,25cm - płytki ceramiczne do 2,0m w pom. mokrych/ farba lateksowa
PG	POSADZKA NA GRUNCIE	- posadzka betonowa C25/30 - 20cm - warstwa separująca - 2x folia PE gr. 0,2mm - wylewka betonowa C8/10 - 10cm - podsypka piaskowa zagęszczona na makro gr.30cm
D1	DACH	- płyta warstwowa PIR 16cm - płatwie i dźwigary stalowe

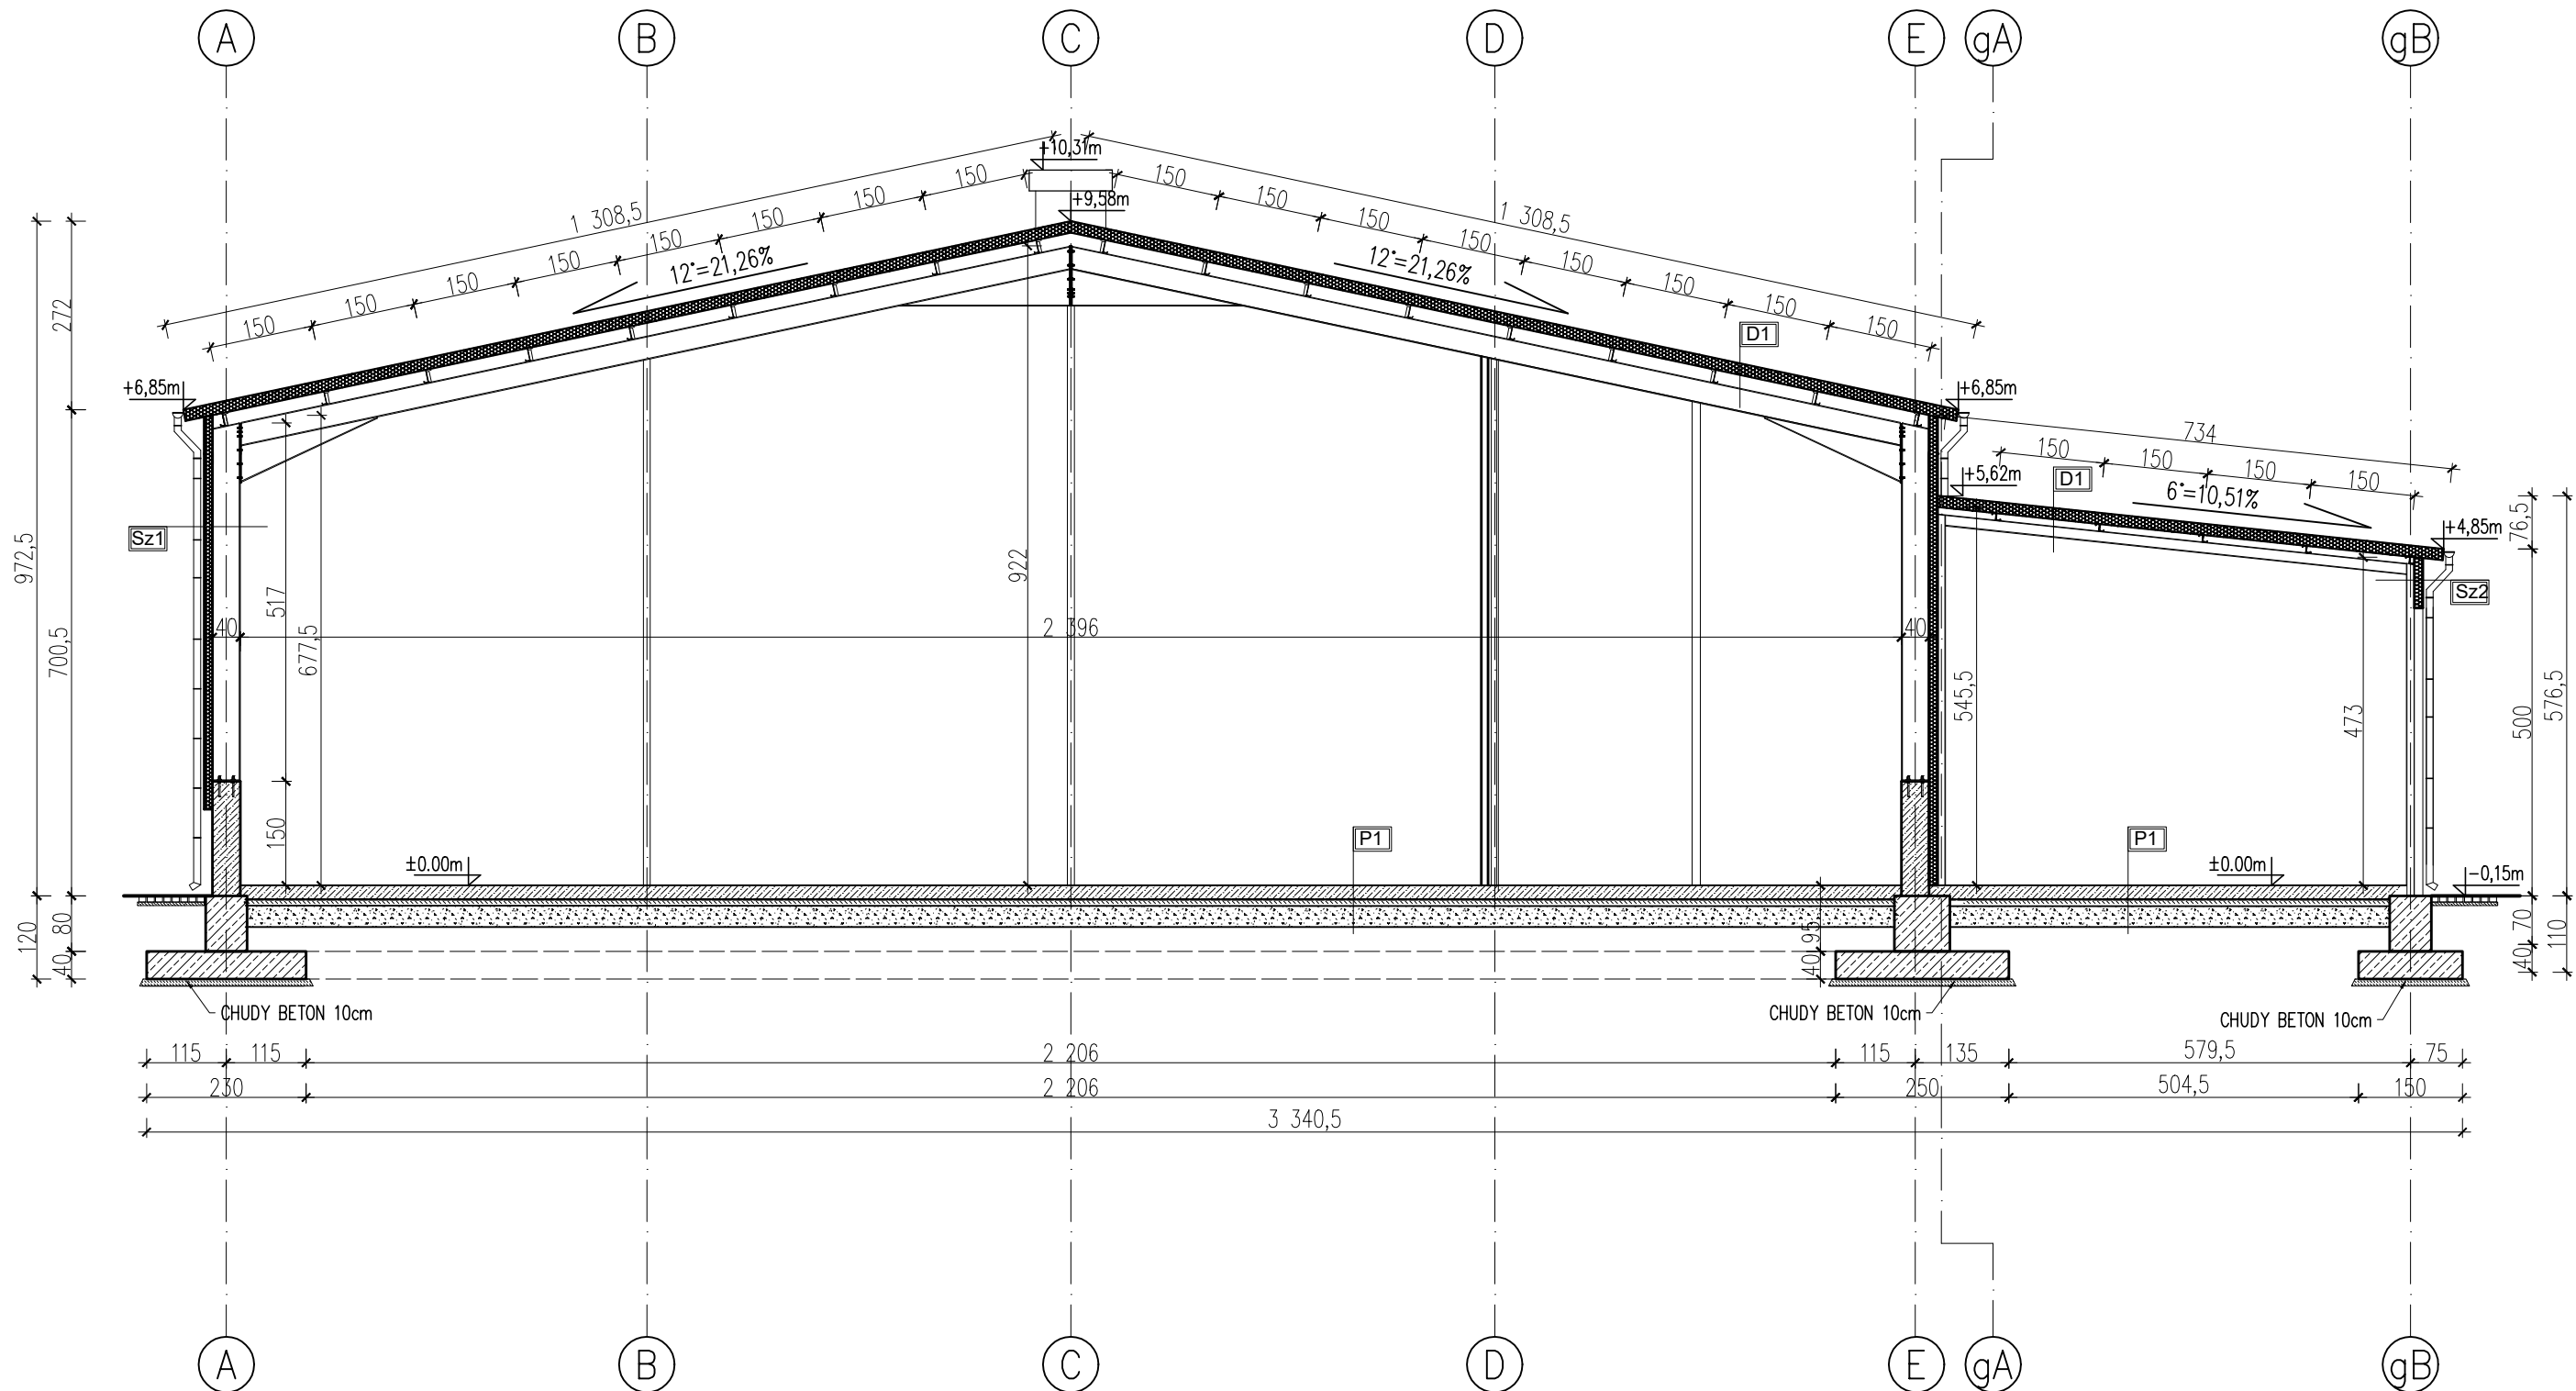

PRZEKRÓJ A-A

skala 1:100

UWAGI:

- PROJEKT BRANŻY ARCHITEKTONICZNEJ JEST JEDNĄ Z CZĘŚCI PROJEKTU WIELOBRANŻOWEGO, NALEŻY GO ROZPATRYWAĆ ŁĄCZNIE Z POZOSTALYMI BRANŻAMI.
- PROJEKT W PRZYPADKU RÓŻNIC POMIĘDZY BRANŻAMI NALEŻY KONSULTOWAĆ Z PROJEKTANTEM.
- WSZYSTKIE ZMIANY MATERIAŁÓW I ROZWIĄZAŃ ZAWARTYCH W NINIEJSZYM OPRACOWANIU NALEŻY KAŻDORAZOWO KONSULTOWAĆ I UZGODNIĆ Z PROJEKTANTEM.
- WYKONAWCA JEST ZOBOWIĄZANY SPRAWDZIĆ WSZYSTKIE WYMIARY PRZED ROZPOCZĘCIEM PRAC BUDOWLANO-MONTAŻOWYCH, RÓŻNICE W RYSUNKACH I POMIARACH ORAZ WSZELKIE ROZBIEŻNOŚCI I ZMIANY PROJEKTU MUSZĄ BYĆ WYJAŚNIONE Z PROJEKTANTEM PRZED ROZPOCZĘCIEM PRAC.
- RYSunEK ROZPATRYWAĆ WRAZ Z OPISEM TECHNICZNYM.

UWAGI:

- Każdy projektowany element należy rozpatrywać w kontekście wszystkich rysunków, które dotyczą danego elementu wraz z uwzględnieniem opisów oraz zasad sztuki budowlanej
- Wymiary podano w centymetrach
- Wymiary podano w stanie surowym
- Rzędne podano w metrach
- Wokół otworów okiennych wykonać węgariki z materiału termoizolacyjnego o szer. 3/4 ościeżnicy
- Wymiary otworów okiennych podano w świetle murów
- Wymiary otworów drzwiowych podano w świetle ościeżnic
- wszystkie przejścia instalacyjne w ścianach zewnętrznych należy zaizolować przez odpowiednie uszczelnienie i zalanie lekikiem

UWAGA !! RYSUNKI NALEŻY ROZPATRYWAĆ RÓWNOLEGLE Z RYSUNKAMI INNYCH BRANŻ I OPISEM TECHNICZNYM

Jednostka projektowa:

Biuro Projektowe Marek Ledwoźny
ul. Padniwska 3
88-300 Mogilno
biuro@ledwozyn.pl



Tytuł projektu:
BUDOWA MAGAZYNU WRAZ Z NIEZBEDNĄ INFRASTRUKTURĄ
TECHNICZNĄ W RAMACH ZABUDOWY ZAGRODOWEJ

Adres inwestycji:

Bielice
88-330 Bielice
działka nr ew. 19/20

Inwestor:

Powiat Mogileński
ul. Narutowicza 1
88-300 Mogilno

Projektant główny:

mgr. inż. arch. Adrian Grzegorzczak
Upr. Bud do projektowania i kierowania robotami
budowlanymi w zakresie architektonicznym 13/KPOKK/2018

Projektant sprawdzający:

mgr. inż. arch. Mateusz Ludwik Zacharko
Upr. Bud w specjalności architektonicznej do projektowania
bez ograniczeń, 11/KPOKK/2023

Opracowała:

mgr inż. Karolina Domachowska

Tytuł:

Przekrój A-A

Data:
15.06.2026

Skala:
1:100

Rys. nr.:

Etap:

Projekt budowlany

Branża:

Architektura

PB/A-04