


ELEWACJA FRONTOWA–ZACHODNIA

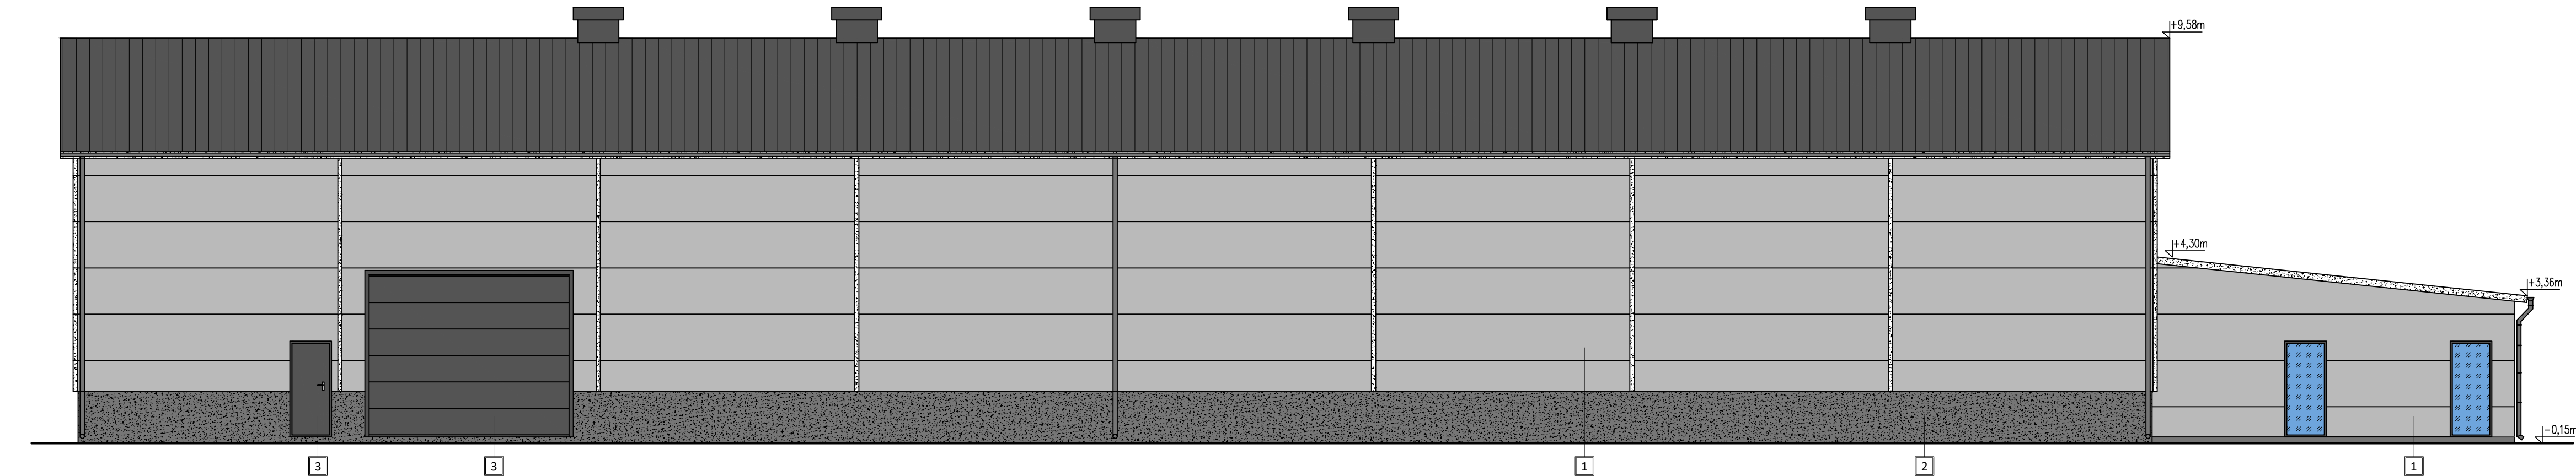

ELEWACJA TYLNA–WSCHODNIA



ELEWACJE

skala 1:100

- UWAGI:
- PROJEKT BRANŻY ARCHYTEKTONICZNEJ JEST JEDNĄ Z CZĘŚCI PROJEKTU MELOBRANŻOWEGO, NALEŻY GO ROZPATRYWAĆ ŁĄCZNIE Z POZOSTAŁYMI BRANŻAMI.
 - PROJEKT W PRZYPADKU RÓŻNIC POMIĘDZY BRANŻAMI NALEŻY KONSULTOWAĆ Z PROJEKTANTEM.
 - WSZYSTKIE ZMIANY MATERIAŁÓW I ROZWIĄZAŃ ZAWARTYCH W NINIEJSZYM OPRACOWANIU NALEŻY KAŻDORAZOWO KONSULTOWAĆ I UZGODNIĆ Z PROJEKTANTEM.
 - WYKONAWCA JEST ZOBOWIĄZANY SPRAWDZIĆ WSZYSTKIE WYMIARY PRZED ROZPOCZĘCIEM PRAC BUDOWLANO-MONTAŻOWYCH, RÓŻNICE W RYSUNKACH I POMIARACH ORAZ WSZELKIE ROZBIEŻNOŚCI I ZMIANY PROJEKTU MUSZĄ BYĆ WYJAŚNIONE Z PROJEKTANTEM PRZED ROZPOCZĘCIEM PRAC.
 - RYSEK ROZPATRYWAĆ WRAZ Z OPISEM TECHNICZNYM.

KOLORYSTYKA:

- 1 – JASNY SZARY RAL7035
2 – PODWALINA ŻELBETOWA
3 – ANTRACYT RAL7016
- okna hali od zewnątrz – ANTRACYT RAL7016
 - bramy – ANTRACYT RAL7016
 - orynowanie hali – ANTRACYT RAL7016
 - cokół hali – ANTRACYT RAL7016

UWAGA ! RYSUNKI NALEŻY ROZPATRYWAĆ RÓWNOLEGLE Z RYSUNKAMI INNYCH BRANŻ I OPISEM TECHNICZNYM

Jednostka projektowa:
Biuro Projektowe Marek Ledwożyw
ul. Padniewska 3
88-300 Mogilno
biuro@ledwozyw.pl



Tytuł projektu:
BUDOWA MAGAZYNU WRAZ Z NIEZBEDNĄ INFRASTRUKTURĄ
TECHNICZNĄ W RAMACH ZABUDOWY ZAGRODOWEJ

Adres inwestycji:
Bielice
88-330 Bielice
działka nr ew. 19/20

Inwestor:
Powiat Mogileński
ul. Narutowicza 1
88-300 Mogilno

Projektant główny:
mgr. inż. arch. Adrian Grzegorzcyk
Upr. Bud do projektowania i kierowania robotami
budowlanymi w zakresie architektonicznym 13/KPOKK/2018

Projektant sprawdzający:
mgr. inż. arch. Mateusz Ludwik Zacharko
Upr. Bud w specjalności architektonicznej do projektowania
bez ograniczeń, 11/KPOKK/2023

Opracowała:
mgr inż. Karolina Domachowska

Tytuł:

Elewacje

Data:
15.06.2026

Skala:
1:100

Rys. nr :

Etap:
Projekt budowlany

Branża:
Architektura

PB/A-07