



ELEWACJA BOCZNA-POŁUDNIOWA

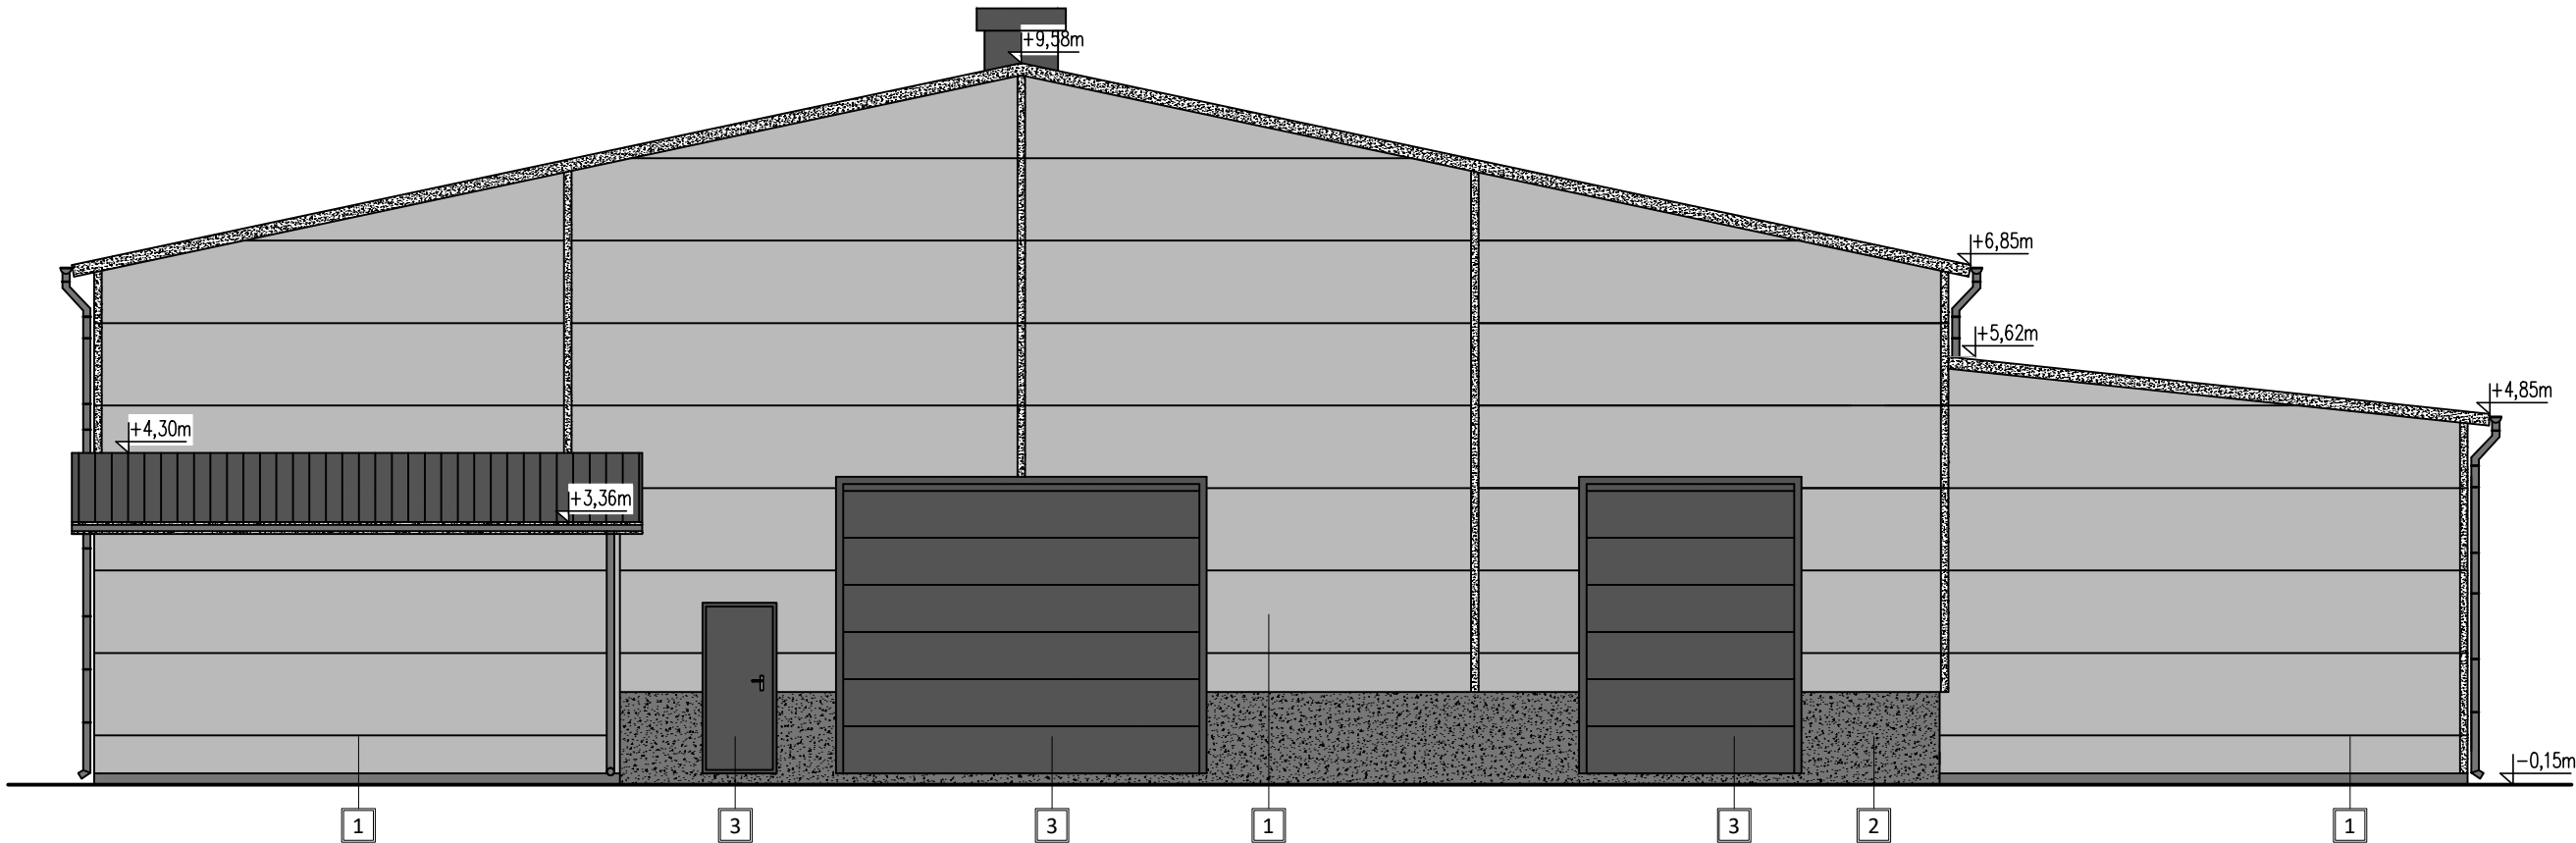

ELEWACJA BOCZNA-POŁUDNIOWA

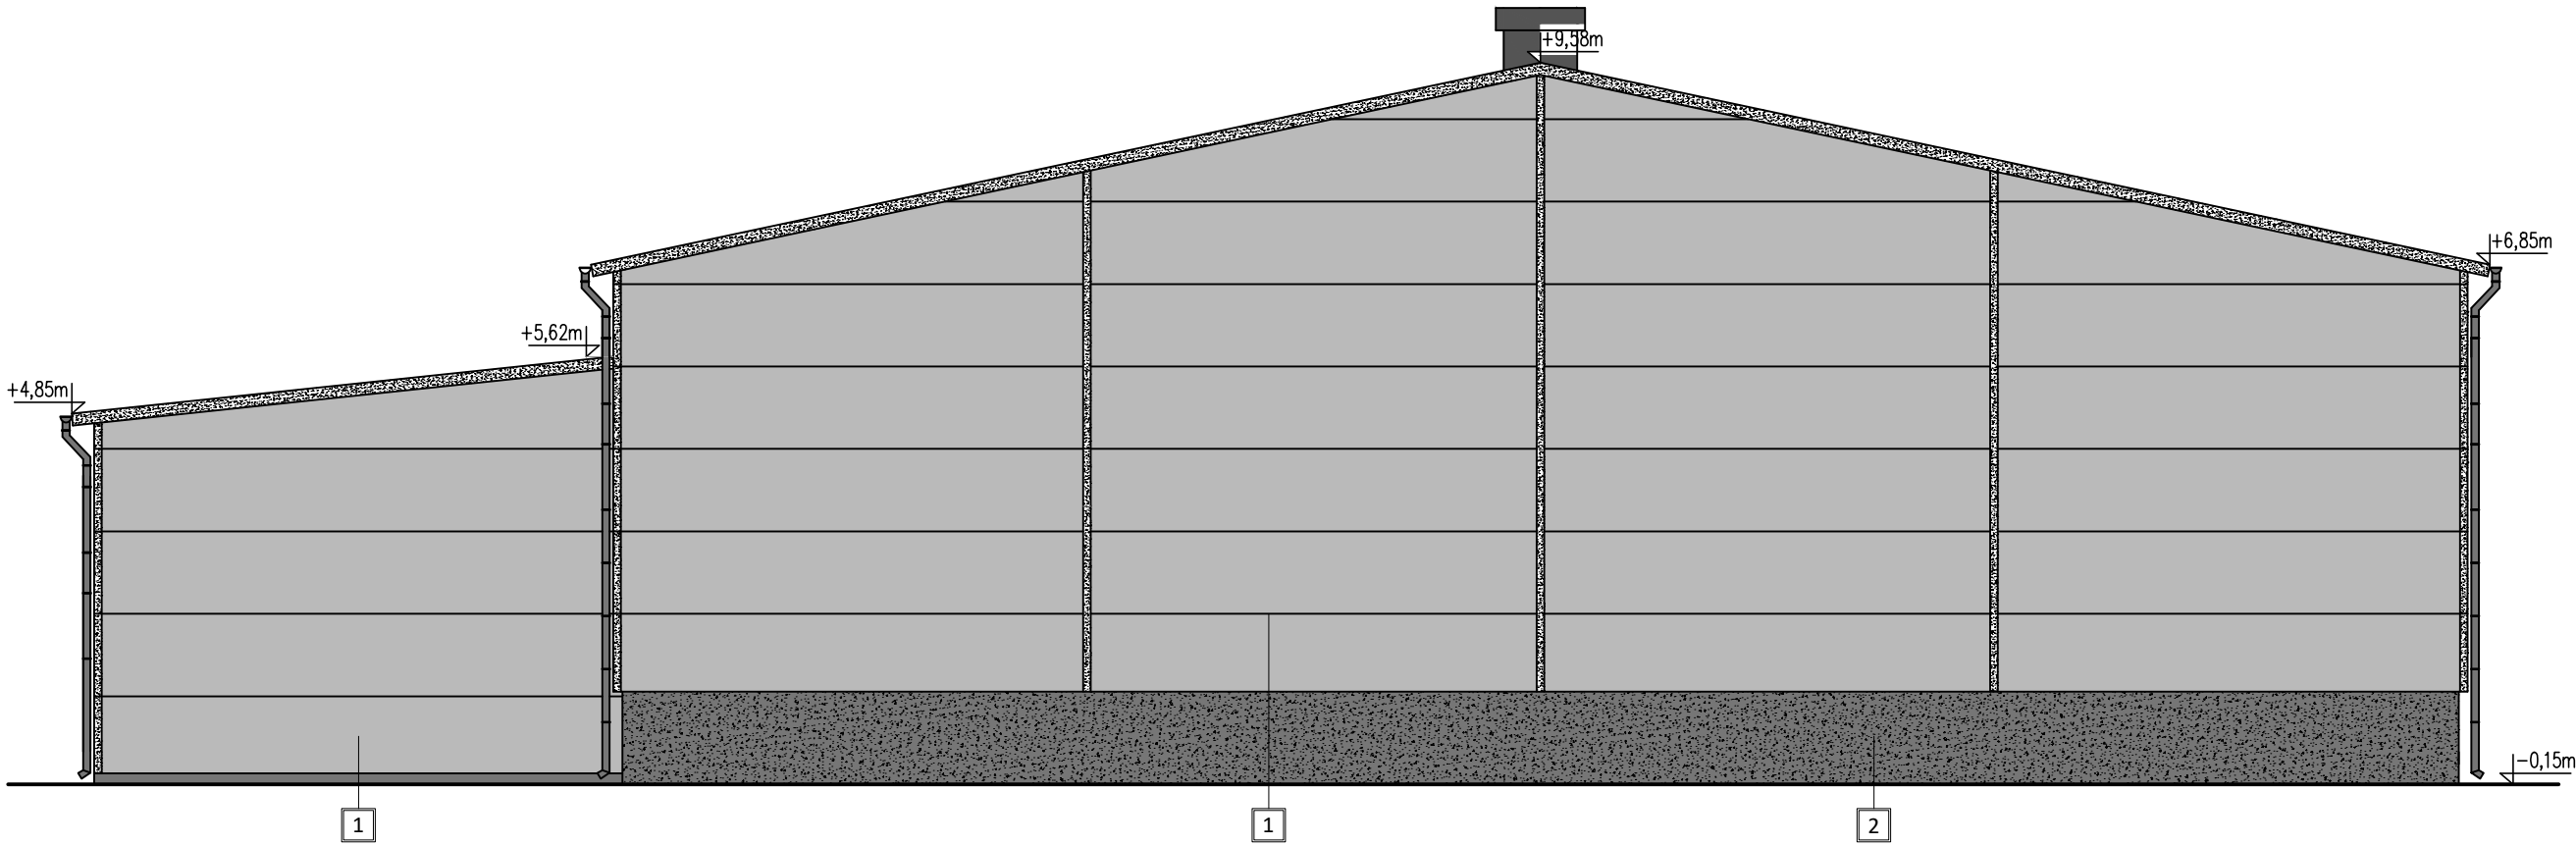

ELEWACJE

skala 1:100

- UWAGI:
- PROJEKT BRANŻY ARCHITEKTONICZNEJ JEST JEDNĄ Z CZĘŚCI PROJEKTU WIELOBRANŻOWEGO, NALEŻY GO ROZPATRYWAĆ ŁĄCZNIE Z POZOSTAŁYMI BRANŻAMI.
 - PROJEKT W PRZYPADKU RÓŻNIC POMIĘDZY BRANŻAMI NALEŻY KONSULTOWAĆ Z PROJEKTANTEM.
 - WSZYSTKIE ZMIANY MATERIAŁÓW I ROZWIĄZAŃ ZAWARTYCH W NINIEJSZYM OPRACOWANIU NALEŻY KAŻDORAZOWO KONSULTOWAĆ I UZGODNIĆ Z PROJEKTANTEM.
 - WYKONAWCA JEST ZOBOWIĄZANY SPRAWDZIĆ WSZYSTKIE WYMIARY PRZED ROZPOCZĘCIEM PRAC BUDOWLANO-MONTAŻOWYCH, RÓŻNICE W RYSUNKACH I POMIARACH ORAZ WSZELKIE ROZBIEŻNOŚCI I ZMIANY PROJEKTU MUSZĄ BYĆ WYJAŚNIONE Z PROJEKTANTEM PRZED ROZPOCZĘCIEM PRAC.
 - RYSEK ROZPATRYWAĆ WRAZ Z OPISEM TECHNICZNYM.

- KOLORYSTYKA:
- 1 - JASNY SZARY RAL7035
 - 2 - PODWALINA ŻELBETOWA
 - 3 - ANTRACYT RAL7016
 - okna hali od zewnątrz - ANTRACYT RAL7016
 - bramy - ANTRACYT RAL7016
 - orynnowanie hali - ANTRACYT RAL7016
 - cokół hali - ANTRACYT RAL7016

UWAGA !! RYSUNKI NALEŻY ROZPATRYWAĆ RÓWNOLEGŁE Z RYSUNKAMI INNYCH BRANŻ I OPISEM TECHNICZNYM

Jednostka projektowa:
Biuro Projektowe Marek Ledwożyw
ul. Padniewska 3
88-300 Mogilno
biuro@ledwozyw.pl



Tytuł projektu:
BUDOWA MAGAZYNU WRAZ Z NIEZBĘDNĄ INFRASTRUKTURĄ
TECHNICZNĄ W RAMACH ZABUDOWY ZAGRODOWEJ

Adres inwestycji: Bielice 88-330 Bielice działka nr ew. 19/20	Inwestor: Powiat Mogileński ul. Narutowicza 1 88-300 Mogilno
--	---

Projektant główny:
mgr. inż. arch. Adrian Grzegorzczuk
Upr. Bud do projektowania i kierowania robotami
budowlanymi w zakresie architektonicznym 13/KPOKK/2018

Projektant sprawdzający:
mgr. inż. arch. Mateusz Ludwik Zacharko
Upr. Bud w specjalności architektonicznej do projektowania
bez ograniczeń, 11/KPOKK/2023

Opracowała:
mgr inż. Karolina Domachowska

Tytuł:
Elewacje

Data: 15.06.2026	Skala: 1:100	Rys. nr : PB/A-08
Etap: Projekt budowlany	Branża: Architektura	