


ZESTAWIENIE POWIERZCHNI PARTERU			
NR. POM.	NAZWA POMIESZCZENIA	POSADZKA	POW. UŻYTKOWA (m²)
0.1	POM. MAGAZYNOWE	BETONOWA	1085,55
0.2	POM. MAGAZYNOWE	BETONOWA	92,52
0.3	POM. GARAŻOWE	BETONOWA	26,83
0.4	POM. GARAŻOWE	BETONOWA	26,83
0.5	POM. GARAŻOWE	BETONOWA	26,83
0.6	POM. TECHNICZNE	BETONOWA	26,00
0.7	KORYTARZ	PŁYTKI CERAM.	7,84
0.8	POMIESZCZENIE MAGAZYNIERA	PŁYTKI CERAM.	11,05
0.9	POM. TECHNICZNE	PŁYTKI CERAM.	10,97
0.10	POM. MAGAZYNOWE	PŁYTKI CERAM.	18,78
0.11	UMYWALNIA	PŁYTKI CERAM.	3,92
0.12	WC	PŁYTKI CERAM.	1,49
0.13	PRYSZNIC	PŁYTKI CERAM.	2,30
SUMA			1340,91

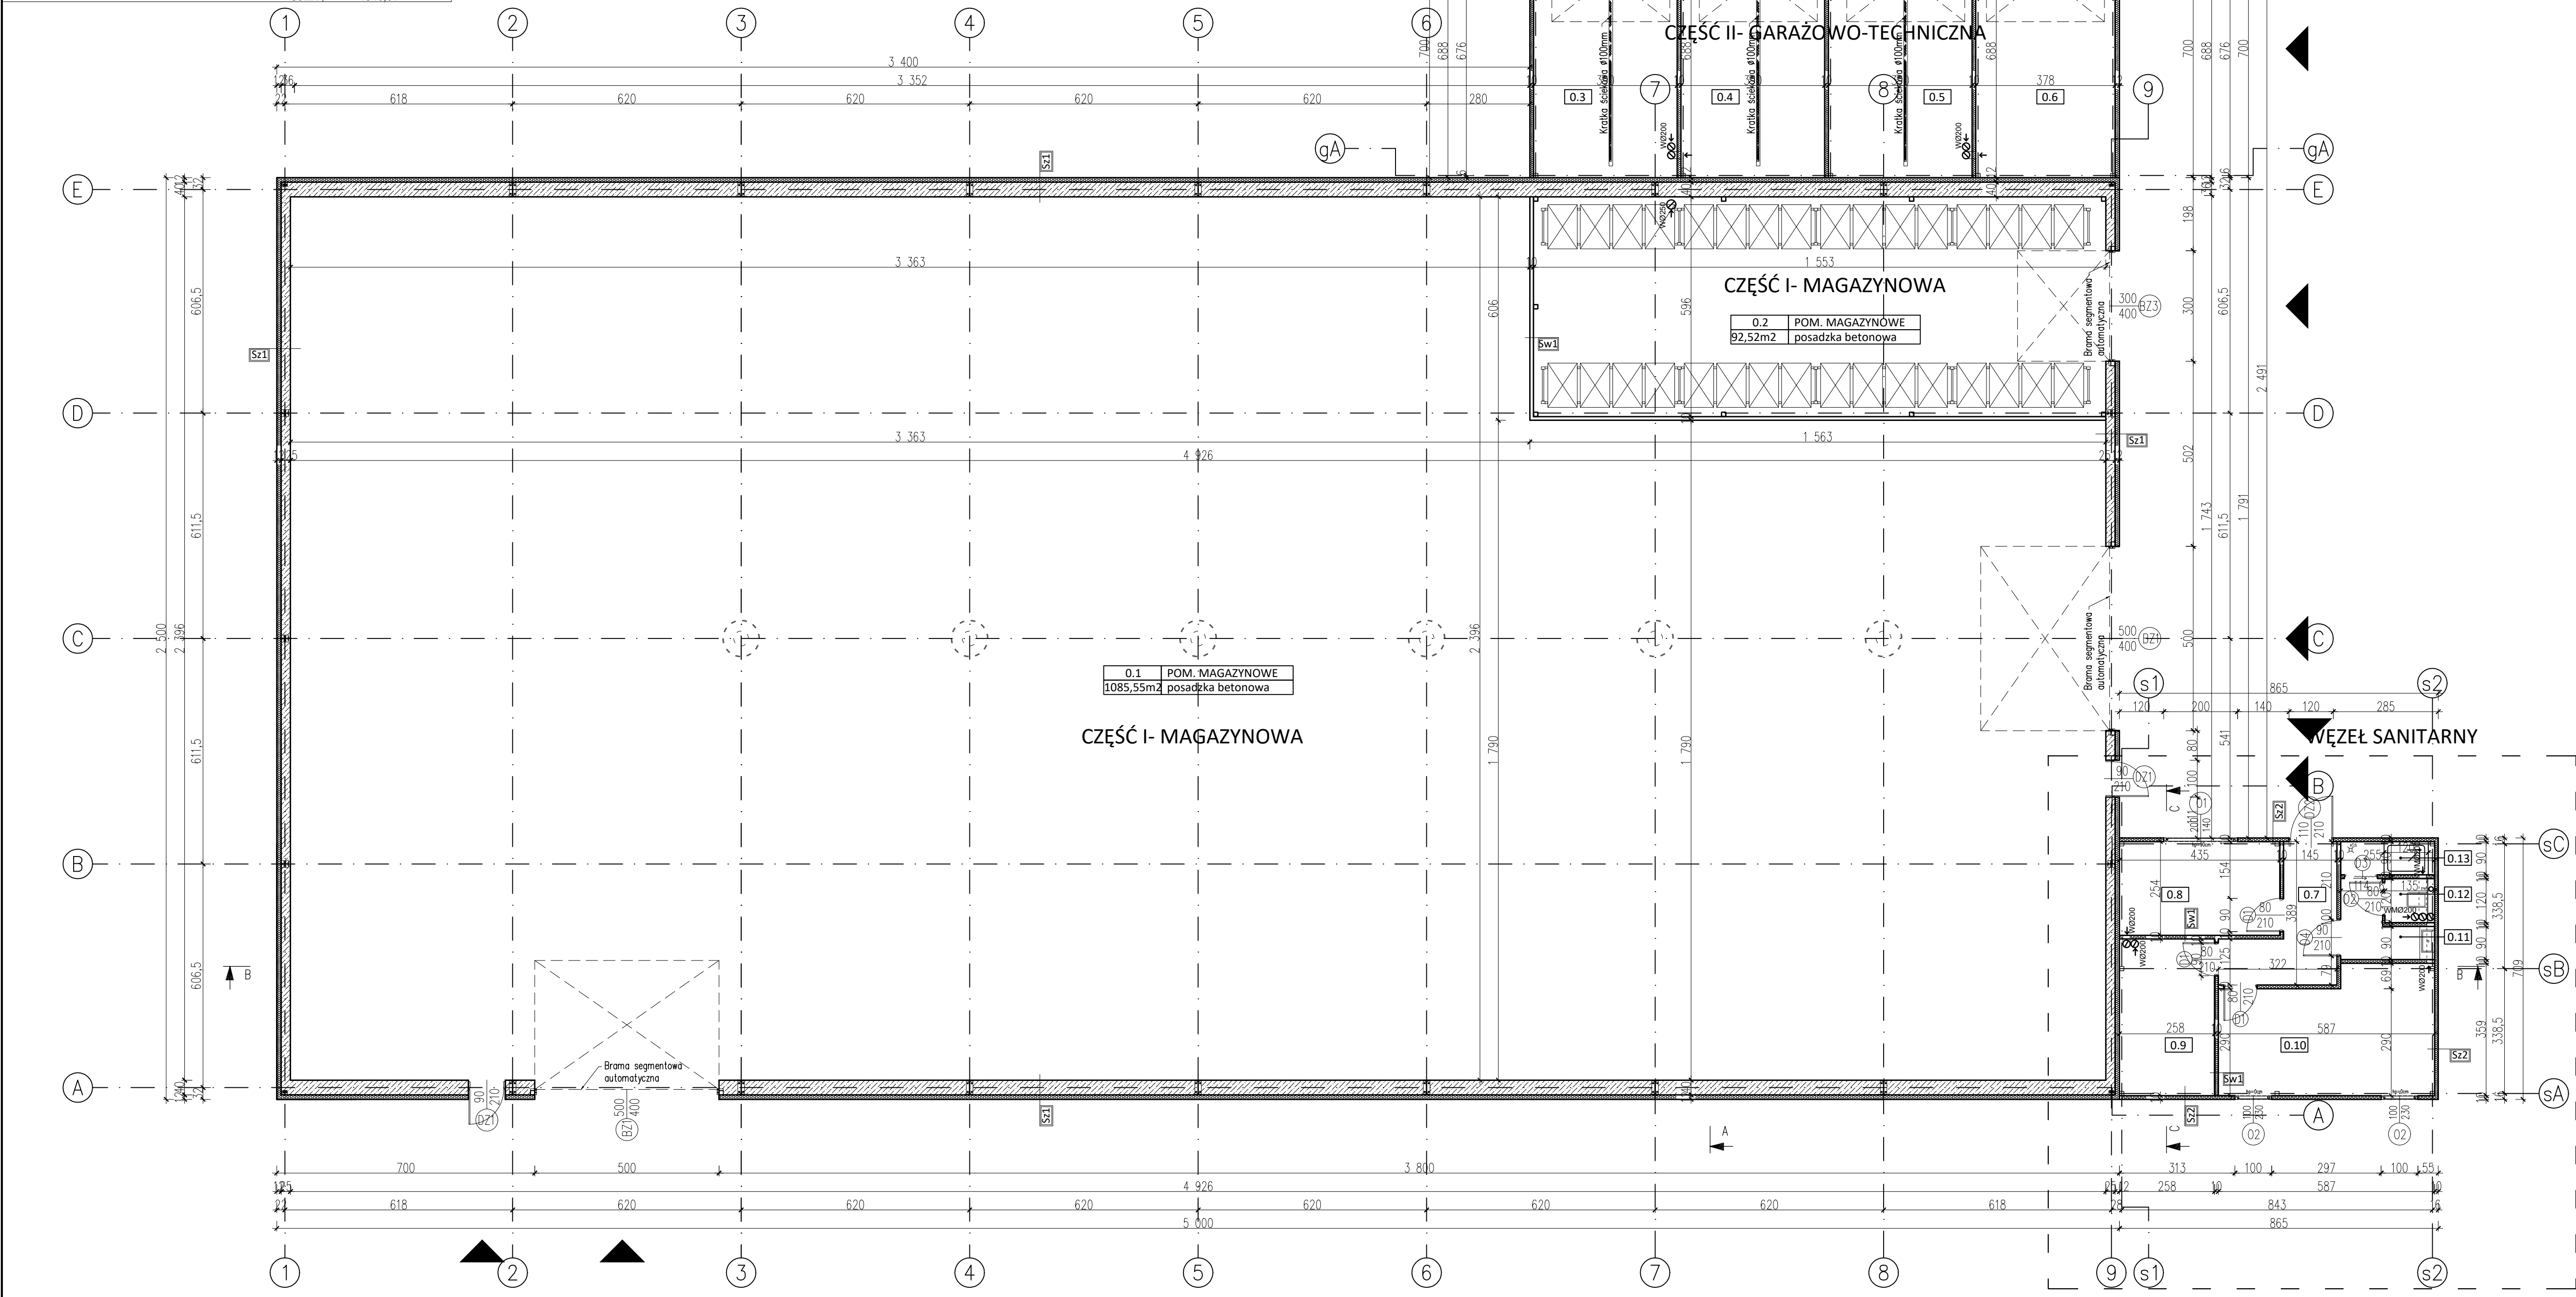

RZUT PRZYZIEMIA

skala 1:100

ZESTAWIENIE PRZEGRÓD PROJEKTOWANYCH

Sz1		Ściana zewnętrzna Sz1 - płyta warstwowa PIR 12cm na ruszcie stalowym - ściana podwalinowa żelbetowa 40/25cm (do 1,5m) - słupy stalowe
Sz2		Ściana zewnętrzna Sz2 - płyta warstwowa PIR 12cm na ruszcie stalowym - słupy stalowe
Sw1		Ściana wewnętrzna Sw1-10cm - płytki ceramiczne do 2,0m w pom. mokrych/ - tynk łotkowany - płyta gk 1,25cm - ruszt stalowy -profil 75+wypełnienie wełna min. - płyta gk 1,25cm - płytki ceramiczne do 2,0m w pom. mokrych/ - tynk łotkowany

UWAGI:

- PROJEKT BRANŻY ARCHYTEKTONICZNEJ JEST JEDNĄ Z CZĘŚCI PROJEKTU WIELOBRANŻOWEGO, NALEŻY GO ROZPATRYWAĆ JĄCZNIE Z POZOSTALYM BRANŻAMI.
- PROJEKT W PRZYPADKU RÓŻNIC POMIĘDZY BRANŻAMI NALEŻY KONSULTOWAĆ Z PROJEKTANTEM.
- WSZYSTKIE ZMIANY MATERIAŁÓW I ROZWIĄZAŃ ZAWARTYCH W NINIEJSZYM OPISIE NALEŻY KONSULTOWAĆ I UZGODNIĆ Z PROJEKTANTEM.
- WYKONAWCA JEST ZOBOWIĄZANY SPRAWDZIĆ WSZYSTKIE WYMIARY PRZED ROZPOCZĘCIEM PRAC BUDOWLANO-MONTAŻOWYCH, RÓŻNICE W RYSUNKACH I POMIARACH ORAZ WSZELKIE ROZBIEŻNOŚCI I ZMIANY PROJEKTU MUSZĄ BYĆ WYJAŚNIONE Z PROJEKTANTEM PRZED ROZPOCZĘCIEM PRAC.
- RYSUNEK ROZPATRYWAĆ WRAZ Z OPISEM TECHNICZNYM.

UWAGI:

- Każdy projektowany element należy rozpatrywać w kontekście wszystkich rysunków, które dotyczą danego elementu wraz z uwzględnieniem opisów oraz zasad sztuki budowlanej.
- Wymiary podano w centymetrach.
- Wymiary podano w stanie surowym.
- Różnice podano w metrach.
- Wskazano otwory okienne wykonalne węgarki z materiału termoizolacyjnego o szer. 3/4 ościeżnicy.
- Wymiary otworów okiennych podano w świetle murów.
- Wymiary otworów drzwiowych podano w świetle ościeżnicy.
- Wszystkie przebiegi instalacyjne w ścianach zewnętrznych należy zaizolować przez odpowiednie uszczelnienie i zalanie lekkiem.

UWAGA: RYSUNKI NALEŻY ROZPATRYWAĆ RÓWNOLEGLE Z RYSUNKAMI INNYCH BRANŻ I OPISEM TECHNICZNYM

Jednostka projektowa:
Biuro Projektowe Marek Ledwozyw
ul. Padniewska 3
88-300 Mogilno
biuro@ledwozyw.pl



Tytuł projektu:
BUDOWA MAGAZYNU WRAZ Z NIEZBEDNĄ INFRASTRUKTURĄ
TECHNICZNĄ W RAMACH ZABUDOWY ZAGRODOWEJ

Adres inwestycji:
Bielice
88-330 Bielice
działka nr ew. 19/20

Inwestor:
Powiat Mogileński
ul. Narutowicza 1
88-300 Mogilno

Projektant główny:
mgr. inż. arch. Adrian Grzegorzcyk
Up. Bud do projektowania i kierowania robotami
budowlanymi w zakresie architektonicznym 13/KPOKK/2018

Projektant sprawdzający:
mgr. inż. arch. Mateusz Ludwik Zacharko
Up. Bud w specjalności architektonicznej do projektowania
bez ograniczeń, 11/KPOKK/2023

Opracowała:
mgr inż. Karolina Domachowska

Tytuł:
Rzut przyziemia

Data:
15.06.2026

Skala:
1:100

Rys. nr.:

Etap:
Projekt budowlany

Branża:
Architektura

PB/A-01